

**Филиал федерального государственного бюджетного учреждения «Федеральная кадастровая палата
Федеральной службы государственной регистрации, кадастра и картографии» по Кемеровской области**

(полное наименование органа кадастрового учета)

КП.1

КАДАСТРОВЫЙ ПАСПОРТ

Здания
(вид объекта недвижимого имущества)

Лист №	1	Всего листов:	2
--------	---	---------------	---

"13" февраля 2015 г. № 4200/001/15-95560	
Кадастровый номер:	42:24:0101015:1724
Номер кадастрового квартала:	42:24:0101015
Предыдущие номера:	2-11599/1, 42:24:0101015:444:50, 42:2:24:01:480:1a:0:0:11599/1:0
Дата внесения номера в государственный кадастр недвижимости:	05.11.2008

Описание объекта недвижимого имущества:

1	Адрес (описание местоположения):	650021 Кемеровская область, г Кемерово, ул Тайшетская, д 1а		
2	Основная характеристика:	площадь	4310.3	кв.м
		(тип)	(значение)	(единица измерения)
3	Назначение:	Нежилое здание		
4	Наименование:	Дом культуры		
5	Количество этажей, в том числе подземных этажей :	3, а также подземных 1		
6	Материал наружных стен:	Кирпичные		
7	Год ввода в эксплуатацию (завершения строительства):	1957		
8	Кадастровая стоимость (руб.):	59000000		
9	Кадастровый номер земельного участка (участков), в пределах которого расположен объект недвижимого имущества:	42:24:0101015:444		
10	Степень готовности объекта незавершенного строительства (%)	—		
11	Кадастровые номера помещений, расположенных в здании или сооружении:	42:24:0101015:3699		
12	Сведения о правах: Оперативное управление, № 42-42-01/296/2008-118 от 21.01.2009, Государственное учреждение культуры "Кемеровский областной центр народного творчества и досуга"; Собственность, № 42-42-01/063/2007-049 от 19.04.2007, Кемеровская область			
13	Сведения о включении в реестр объектов культурного наследия: —			
14	Особые отметки: Особые примечания: Перепланировка не выявлена. Количество этажей - 4, количество подземных -1. Копия адресной справки прилагается.			
15	Сведения о кадастровых инженерах: —			
16	Дополнительные сведения:			
	16.1	Кадастровые номера объектов недвижимости, образованных с объектом недвижимости —		
	16.2	Кадастровые номера объектов недвижимости, образованных из объекта недвижимости —		
16.3	Кадастровые номера объектов, подлежащих снятию с кадастрового учета —			
17	Характер сведений государственного кадастра недвижимости (статус записи об объекте): Сведения об объекте недвижимости имеют статус ранее учтенные			

Начальник межрайонного отдела №1	О. Л. Батова
(полное наименование должности)	(подпись) (инициалы, фамилия)




КАДАСТРОВЫЙ ПАСПОРТ

Здания
(вид объекта недвижимого имущества)

Лист №	2	Всего листов:	2
--------	---	---------------	---

"13" февраля 2015 г. № 4200/001/15-95560	
Кадастровый номер:	42:24:0101015:1724

Схема расположения объекта недвижимого имущества на земельном участке(ах):

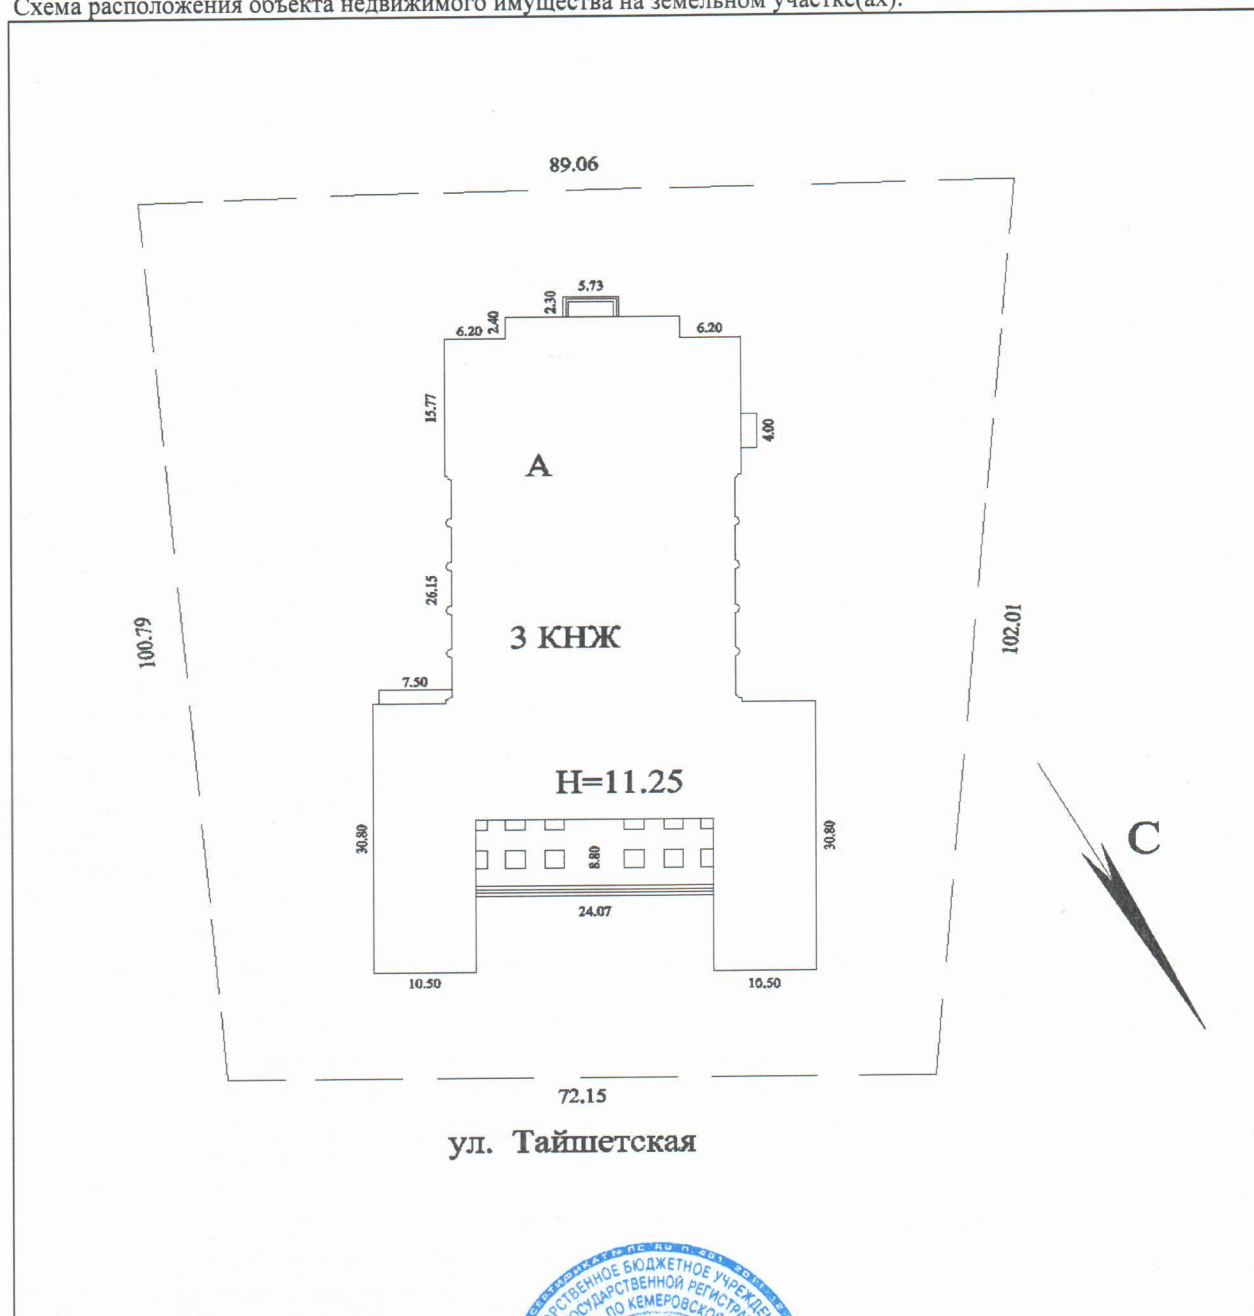

ул. Тайшетская

Масштаб 1: 827

Начальник межрайонного отдела №1	О. Л. Батова
(полное наименование должности)	(инициалы, фамилия)

