

29654

КП.1

**КАДАСТРОВЫЙ ПАСПОРТ**  
здания, сооружения, объекта незавершенного строительства

|        |   |               |   |
|--------|---|---------------|---|
| Лист № | 1 | Всего листов: | 2 |
|--------|---|---------------|---|

|                                     |  |
|-------------------------------------|--|
| Здания                              |  |
| (вид объекта недвижимого имущества) |  |

|  |                   |
|--|-------------------|
| "15" сентября 2014 г. № 4200/001/14-479668   |                   |
| Кадастровый номер:   | 42:04:0307001:163 |
| Номер кадастрового квартала:   | 42:04:0307001     |
| Характер сведений государственного кадастра недвижимости (статус записи об объекте): | —                 |

Описание объекта недвижимого имущества:

|    |   |   |                             |                     |
|----|---|---|-----------------------------|---------------------|
| 1  | Местоположение:   | 650526 Кемеровская область, р-н Кемеровский, п. Благодатный, ул. Школьная, д. 6-а   |                             |                     |
| 2  | Основная характеристика:  | площадь   | 150.5                       | кв.м                |
|    |   | (тип)   | (значение)                  | (единица измерения) |
|    | степень готовности объекта незавершенного строительства (%)   | —   |                             |                     |
| 3  | Назначение:   | Нежилое здание  |                             |                     |
| 4  | Этажность:  | 1   | —                           |                     |
|    |   | количество этажей   | количество подземных этажей |                     |
| 5  | Материал стен:  | Кирпичные   |                             |                     |
| 6  | Год ввода в эксплуатацию (завершения строительства):  | —   |                             |                     |
| 7  | Кадастровая стоимость (руб.):   | 278918.64   |                             |                     |
| 8  | Кадастровый номер земельного участка (участков), в пределах которого расположен объект недвижимого имущества: | —   |                             |                     |
| 9  | Предыдущие кадастровые (условные) номера объекта недвижимого имущества:                                       | 8-080015/08, 42:04:0307001:0:11, А  |                             |                     |
| 10 | Особые отметки:   | Особые примечания: Ранее инвентаризация не проводилась. Площадь уточнена.<br>Наименование объекта капитального строительства -Котельная   |                             |                     |
| 11 | Наименование органа кадастрового учета:   | Филиал федерального государственного бюджетного учреждения «Федеральная кадастровая палата Федеральной службы государственной регистрации, кадастра и картографии» по Кемеровской области |                             |                     |

|                                 |                     |
|---------------------------------|---------------------|
| Начальник межрайонного отдела   | О. Л. Батова        |
| (полное наименование должности) | (инициалы, фамилия) |



**КАДАСТРОВЫЙ ПАСПОРТ**


здания, сооружения, объекта незавершенного строительства

|                                     |
|-------------------------------------|
| Здания                              |
| (вид объекта недвижимого имущества) |

|        |   |               |   |
|--------|---|---------------|---|
| Лист № | 2 | Всего листов: | 2 |
|--------|---|---------------|---|

|  |                   |
|--|-------------------|
| "15" сентября 2014 г. № 4200/001/14-479668 |                   |
| Кадастровый номер:                         | 42:04:0307001:163 |

Схема расположения объекта недвижимого имущества на земельном участке(ах):

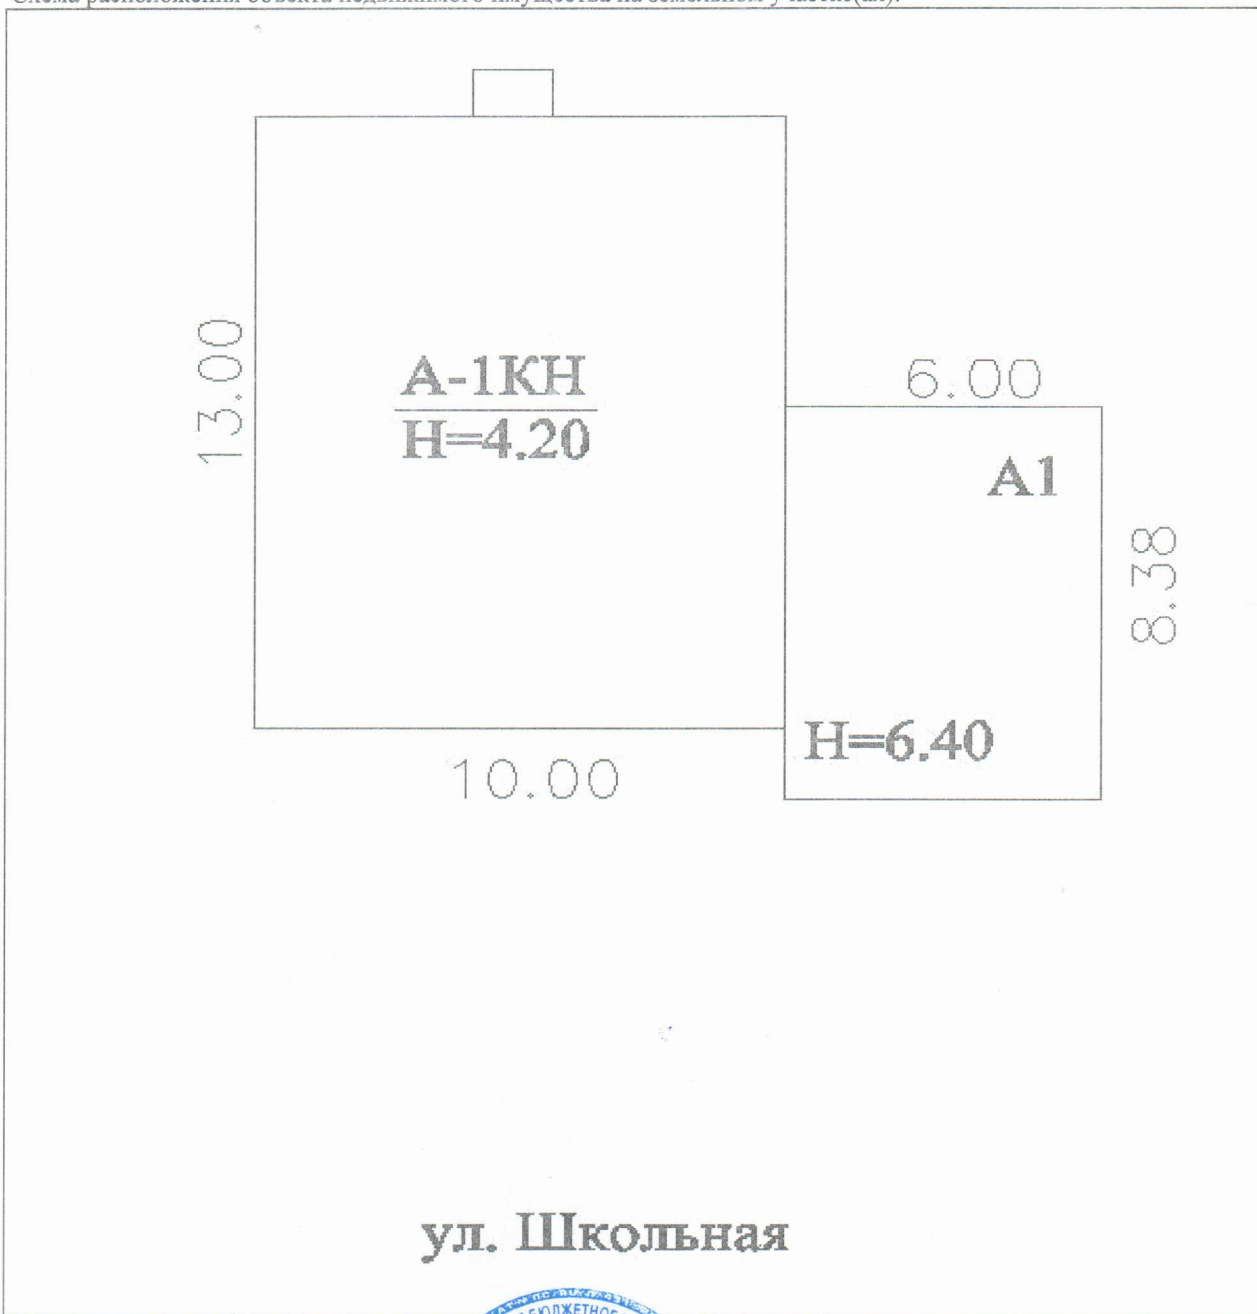

**ул. Школьная**

Масштаб 1: 148

|   |           |                                     |
|---|-----------|-------------------------------------|
| Начальник межрайонного<br>(полное наименование должности) | (подпись) | О. Л. Батова<br>(инициалы, фамилия) |
|---|-----------|-------------------------------------|

