

**КАДАСТРОВЫЙ ПАСПОРТ  
здания, сооружения, объекта незавершенного строительства**

Лист №1, всего листов 2

Здание

(вид объекта недвижимого имущества)

Дата 09.11.2010

**Кадастровый номер** 42:17:0101018:100:139

**Инвентарный номер** (ранее присвоенный учетный номер) 2-6471

**1. Описание объекта недвижимого имущества**

1.1. **Наименование** Гараж

1.2. **Адрес (местоположение):**

Субъект Российской Федерации	обл Кемеровская	
Район	Юргинский	
Муниципальное образование	Тип	
	наименование	
Населенный пункт	Тип	с
	наименование	Просоково
Улица (проспект, переулок и т.д.)	Тип	ул
	наименование	Центральная
Номер дома	4а	
Номер корпуса		
Номер строения		
Литера	А2	
Иное описание местоположения		

1.3. **Основная характеристика** Общая площадь 237.2 кв. м,  
(тип) (значение) (единица измерения)

степень готовности объекта незавершенного строительства

1.4. **Назначение:** Нежилое

1.5. **Этажность:**

количество этажей 1, количество подземных этажей

1.6. Год ввода в эксплуатацию (завершения строительства) \_\_\_\_\_

1.7. Кадастровый номер земельного участка (участков), в пределах которого расположен объект недвижимого имущества 42:17:0101018:100

1.8. Предыдущие кадастровые (условные) номера объекта недвижимого имущества:

1.9. Примечание: Помещениям присвоены условные номера 1, 2 для выгрузки в ЕГРОКС.

1.10. **Федеральное государственное учреждение "Земельная кадастровая палата" по Кемеровской области**

(наименование органа или организации)

Начальник межрайонного отдела №3

(полное наименование должности)

В. Н. Оржинский

(инициалы, фамилия)



Здание


(вид объекта недвижимого имущества)

Кадастровый номер 42:17:0101018:100:139

Инвентарный номер

(ранее присвоенный учетный номер) 2-6471

2. Ситуационный план объекта недвижимого имущества

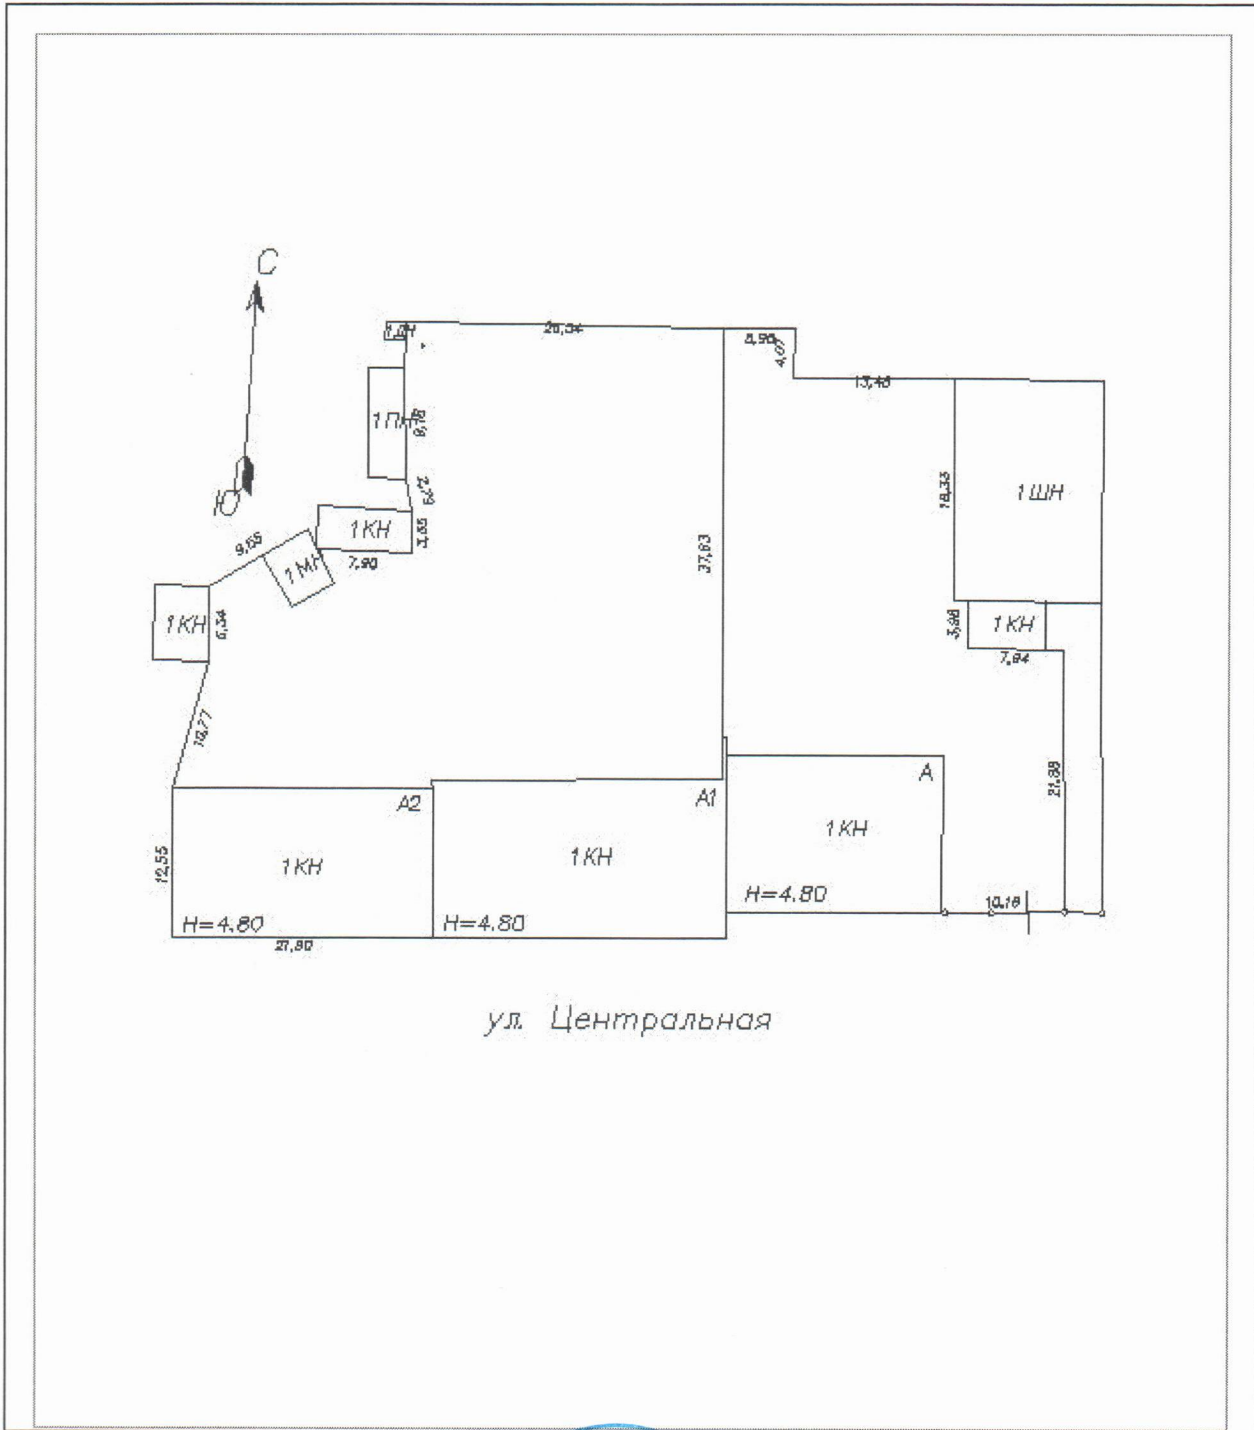

Масштаб 1:563

Начальник межрайонного отдела №3  
(полное наименование должности)



В. Н. Оржинский  
(инициалы, фамилия)