

Государственное предприятие Кемеровской области "Центр технической инвентаризации Кемеровской области" Филиал №22 БТИ г. Юрги

Наименование ОТИ

ТЕХНИЧЕСКИЙ ПАСПОРТ

на Сооружение

(тип объекта учета)

Благоустройство территории

(наименование объекта)

Нежилое

(назначение объекта)

Адрес (местоположение) объекта:

Субъект Российской Федерации 652073 обл. Кемеровская

Административный округ(округ) район Юргинский

Город (пос.) с Просоково

Район города

Улица(пер.) ул. Центральная, д. 4А

(или описание местоположения объекта)

Управление Росреестра по Кемеровской области
Юргинский отдел Инвентарный № 2-6470
Кадастровый №

Сведения об объекте учета внесены в Единый государственный реестр объектов капитального строительства

" 26 " мая 2010 г.

и ему присвоен инвентарный номер 124

кадастровый номер 42:17:0101018:0:124

С.С. Урюничев

(ФИО руководителя/уполномоченного лица)

подпись

Паспорт составлен по состоянию на 5 мая 2010 г.

Руководитель филиала



М.П.

Давыденко А.А.

(Фамилия И.О.)

I. Сведения о правообладателях объекта

Реестровый №

Фонд

Дата записи	Полное наименование учреждения, предприятия или организации	Документы, устанавливающие право собственности (с указанием, кем, когда и за каким номером выданы)	Долевое участие при общей собственности	Подпись лица, свидетельствующего правильность записи
05.03.2010	Кемеровская область	Собственность субъекта РФ, Выписка из реестра государственного имущества Кемеровской области №13-6-03/472 от 05.03.2010г.		

II. Экспликация земельного участка

Площадь участка		Незастроенная площадь					
по документам	фактически	застроенная	замощенная	озелененная	прочая	грунт	

III. Общие сведения

Назначение и мощность *Нежилое*

Литера по плану	Наименование	Год постройки	Год последнего капремонта	Протяженность (длина), м	Ширина (диаметр)	Высота, (глубина)	Площадь, кв.м.	Площадь застройки, кв.м.	Объем, куб. м.
1	2	3	4	5	6	7	8	9	10
II	Благоустройство территории	2000						1335.7	

IV Исчисление площадей и объемов сооружений

Номер на плане(литера)	Наименование здания, сооружения	Формулы для подсчета площадей по наружному обмеру	Площадь, кв.м		Высота, м	Строительный объем, куб.м
			в расчет объема	застройки		
1	2	3	4	5	6	7
II	Благоустройство территории	$1335,7*1$		1335.7		

V. Техническое описание сооружения

Литера II Благоустройство территории

Год постройки: **2000**

Группа капитальности:

Число этажей:

№ п.п.	Наименования конструктивных элементов	Описания конструктивных элементов (материал, конструкция, отделка и пр.)	Техническое состояние (осадки, трещины, гниль)	Уд. вес констр. элементов по таблице	Ценностные коэффициенты (поправки к уд. весам)	Уд. вес констр. элемента после применения ценностных коэффициентов	Износ элементов, %	Процент износа к строению (гр.7*гр8)/100
1	Покртия	Асфальтобетонное	Удовлетворительное	100	1	100	30	30
			Итого	100		100		30

Процент износа, приведенный к 100 по формуле: $\frac{\text{сумму процента износа к строению (гр.9)*100}}{\text{сумму откорректированных удельных весов (гр.7)}} = \frac{30*100}{100} = 30$

Исчисление стоимости сооружений в ценах года

№ на плане (литера)	Наименование зданий, сооружений	№ сборника	№ таблицы	Измеритель	Стоимость измерителя по таблице (1969 г.), руб.	Ценностной коэффициент	Поправки к стоимости			Стоимость измерителя после применения ценностного коэффициента и поправок	Объем – куб.м. площадь – кв.м. кол-во – шт.	Восстан. Стоимость в ценах 1969 года, руб.	Иноса, %	Инвентаризационная стоимость в ценах 1969 года, руб.	Индекс измерения стоимости	Инвентаризационная стоимость на дату составления паспорта, руб.
							На отклонение от группы капитальности	На климатический район								
1	2	3	4	5	6	7	8	9	10	11	12	13	14	15	16	17
Благоустройство территории																
II	Благоустройство территории	12	4ж	100 кв.м. покрытий	215	1		*1,02		219.3	13.357	2929	30	2050	20.85	42752
Итого Благоустройство территории														2050		42752

Общая стоимость (в руб.)

В ценах какого года	Сооружения	
	Восстановительная	Действительная
1969	2929	2050
2010	61074	42752

Балансовая стоимость _____

Особые отметки:


Площади уточнены.

Исполнил  (Земляной Д.Ф.)

Руководитель филиала  (Давыденко А.А.)

СИТУАЦИОННЫЙ ПЛАН

земельного участка, расположенного в с. Проскоково по улице Центральная № 4А

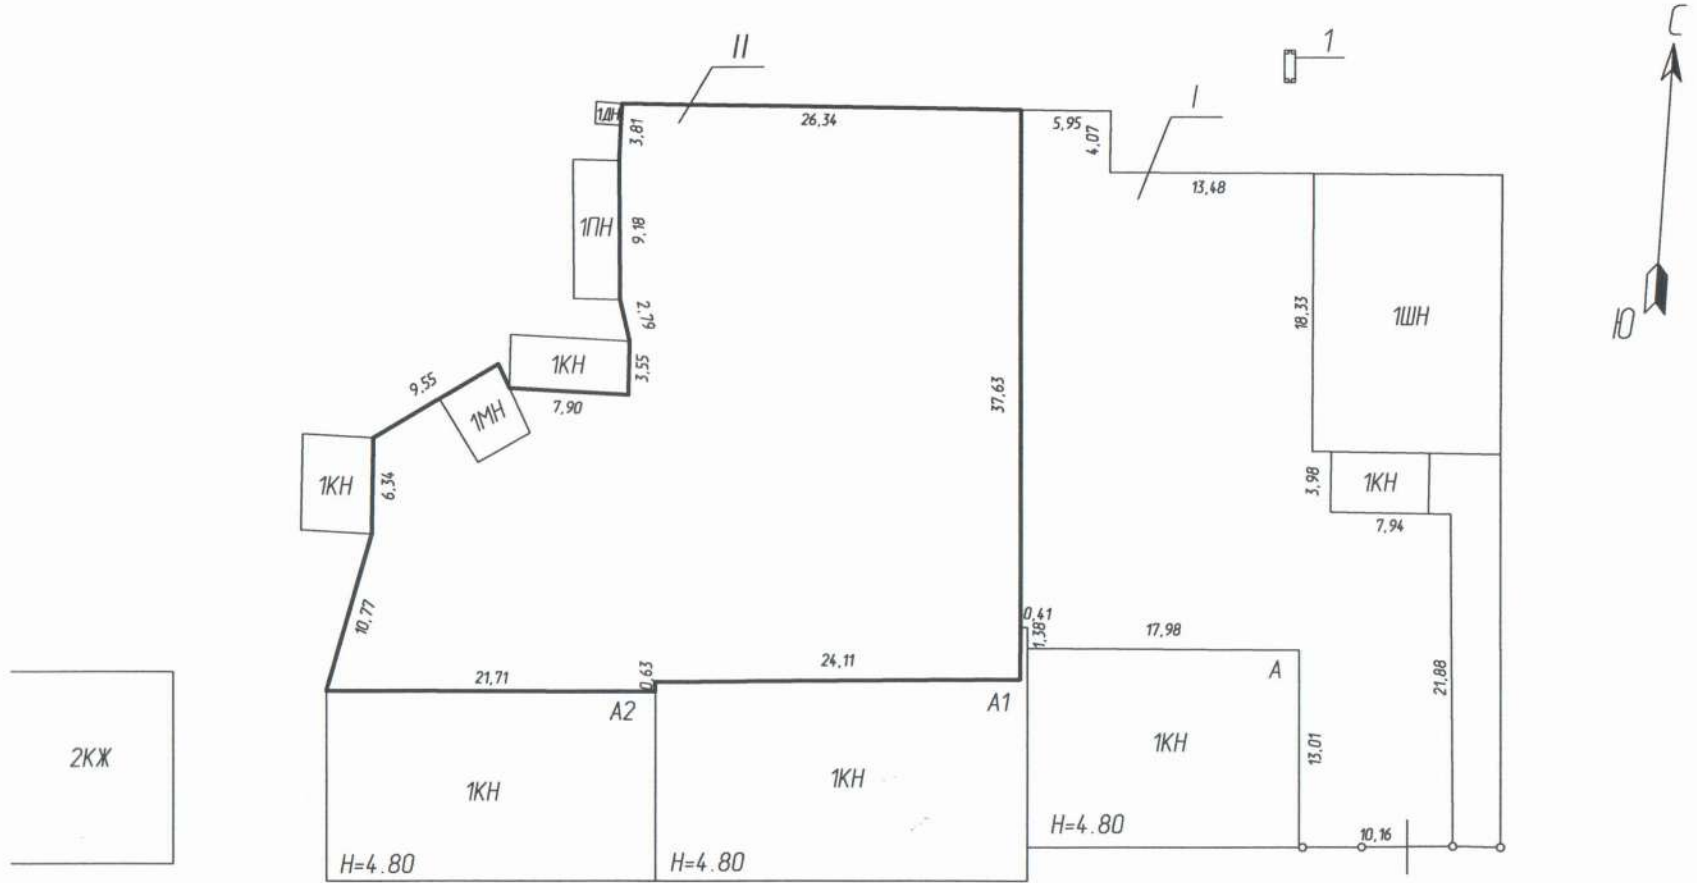

ул. Центральная

Управление Росреестра по Кемеровской области
Юргинский отдел
Сведения об объекте учета внесены в ЕГРОКС
"26" мая 2010 г.
С.С. Урюжнев
(ФИО руководителя/уполномоченного лица)
подпись

Дата	Бюро технической инвентаризации	
05.05.10	Составил	<i>[Signature]</i>
	Проверил	<i>[Signature]</i>
	Нач. БТИ	

M 1:500