

Сведения об основных характеристиках объекта недвижимости

В Единый государственный реестр недвижимости внесены следующие сведения:

Раздел 1 Лист 1

Здание

вид объекта недвижимости


Лист № 1 раздела 1

Всего листов раздела 1: 1

Всего разделов: 3

Всего листов выписки: 3

25.11.2021г.	
Кадастровый номер:	42:36:0202001:1035
Номер кадастрового квартала:	42:36:0202001
Дата присвоения кадастрового номера:	11.05.2009
Ранее присвоенный государственный учетный номер:	Инвентарный номер 1-5330; Кадастровый номер 42:36:0202001:0:71
Местоположение:	Кемеровская область, г. Юрга, пер. Шоссейный, д. 8
Площадь, м2:	38.8
Назначение:	Нежилое
Наименование:	Трансформаторная подстанция
Количество этажей, в том числе подземных этажей:	1, в том числе подземных 0
Год ввода в эксплуатацию по завершении строительства:	1976
Год завершения строительства:	1976
Кадастровая стоимость, руб:	225228.57
Кадастровые номера иных объектов недвижимости, в пределах которых расположен объект недвижимости:	42:36:0202001:2237
Кадастровые номера помещений, машино-мест, расположенных в здании или сооружении:	42:36:0202001:2041, 42:36:0202001:2042, 42:36:0202001:2043, 42:36:0202001:2044
Виды разрешенного использования:	данные отсутствуют
Статус записи об объекте недвижимости:	Сведения об объекте недвижимости имеют статус "актуальные, ранее учтенные"
Особые отметки:	Сведения, необходимые для заполнения раздела 5 - План расположения помещения, машино-места на этаже (плане этажа), отсутствуют.
Получатель выписки:	Степанов Евгений Викторович, действующий(ая) на основании документа "Доверенность" от имени заявителя Государственное бюджетное учреждение здравоохранения "Юргинская городская больница", 4230034273

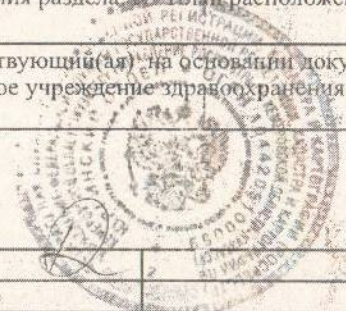

полное наименование должности: Специалист - эксперт

подпись

инициалы, фамилия

КОЛОТ Д.А.

М.П.



Выписка из Единого государственного реестра недвижимости об основных характеристиках и зарегистрированных правах на объект недвижимости

Сведения о зарегистрированных правах

Здание

вид объекта недвижимости

Лист № 1, раздела 2

Всего листов раздела 2: 1

Всего разделов: 3

Всего листов выписки: 3

25.11.2021г.

Кадастровый номер:

42:36:0202001:1035

1	Правообладатель (правообладатели):	1.1	Кемеровская область-Кузбасс
2	Вид, номер, дата и время государственной регистрации права:	2.1	Собственность 42:36:0202001:1035-42/008/2017-2 29.05.2017 11:38:29
4	Ограничение прав и обременение объекта недвижимости:	не зарегистрировано	
1	Правообладатель (правообладатели):	1.2	Государственное бюджетное учреждение здравоохранения "Юргинская городская больница", ИНН: 4230034273, ОГРН: 1214200006932
2	Вид, номер, дата и время государственной регистрации права:	2.2	Оперативное управление 42-42/008-42/208/018/2016-81/1 12.08.2016 12:52:55
3	Документы-основания	3.2	Распоряжение Комитета по управлению муниципальным имуществом администрации Юргинского района "О передаче муниципального имущества в оперативное управление МУ "Юргинская центральная районная больница". № 49, выдан 22.06.2006  Акт приема-передачи муниципального имущества в оперативное управление, № 42/208/018/2016-071, выдан 22.06.2006
4	Ограничение прав и обременение объекта недвижимости:	не зарегистрировано	
5	Заявленные в судебном порядке права требования:	данные отсутствуют	
6	Сведения о возражении в отношении зарегистрированного права:	данные отсутствуют	
7	Сведения о наличии решения об изъятии объекта недвижимости для государственных и муниципальных нужд:	данные отсутствуют	
8	Сведения о невозможности государственной регистрации без личного участия правообладателя или его законного представителя:	данные отсутствуют	
9	Праворитязания и сведения о наличии поступивших, но не рассмотренных заявлений о проведении государственной регистрации права (перехода, прекращения права), ограничения права или обременения объекта недвижимости, сделки в отношении объекта недвижимости:	отсутствуют	



полное наименование должности

СВЕЩА ЛАДА - ЭКСПЕРТ

подпись

инициалы, фамилия

М.П.

КОЛОТ Д А



Выписка из Единого государственного реестра недвижимости об основных характеристиках и зарегистрированных правах на объект недвижимости


Описание местоположения объекта недвижимости. Описание местоположения объекта недвижимости

Здание			
вид объекта недвижимости			

Лист № 1 раздела 4	Всего листов раздела 4: 1	Всего разделов: 3	Всего листов выписки: 3
--------------------	---------------------------	-------------------	-------------------------

25.11.2021г.	Кадастровый номер: 42:36:0202001:1035
--------------	---------------------------------------

Схема расположения объекта недвижимости (части объекта недвижимости) на земельном участке(ах)

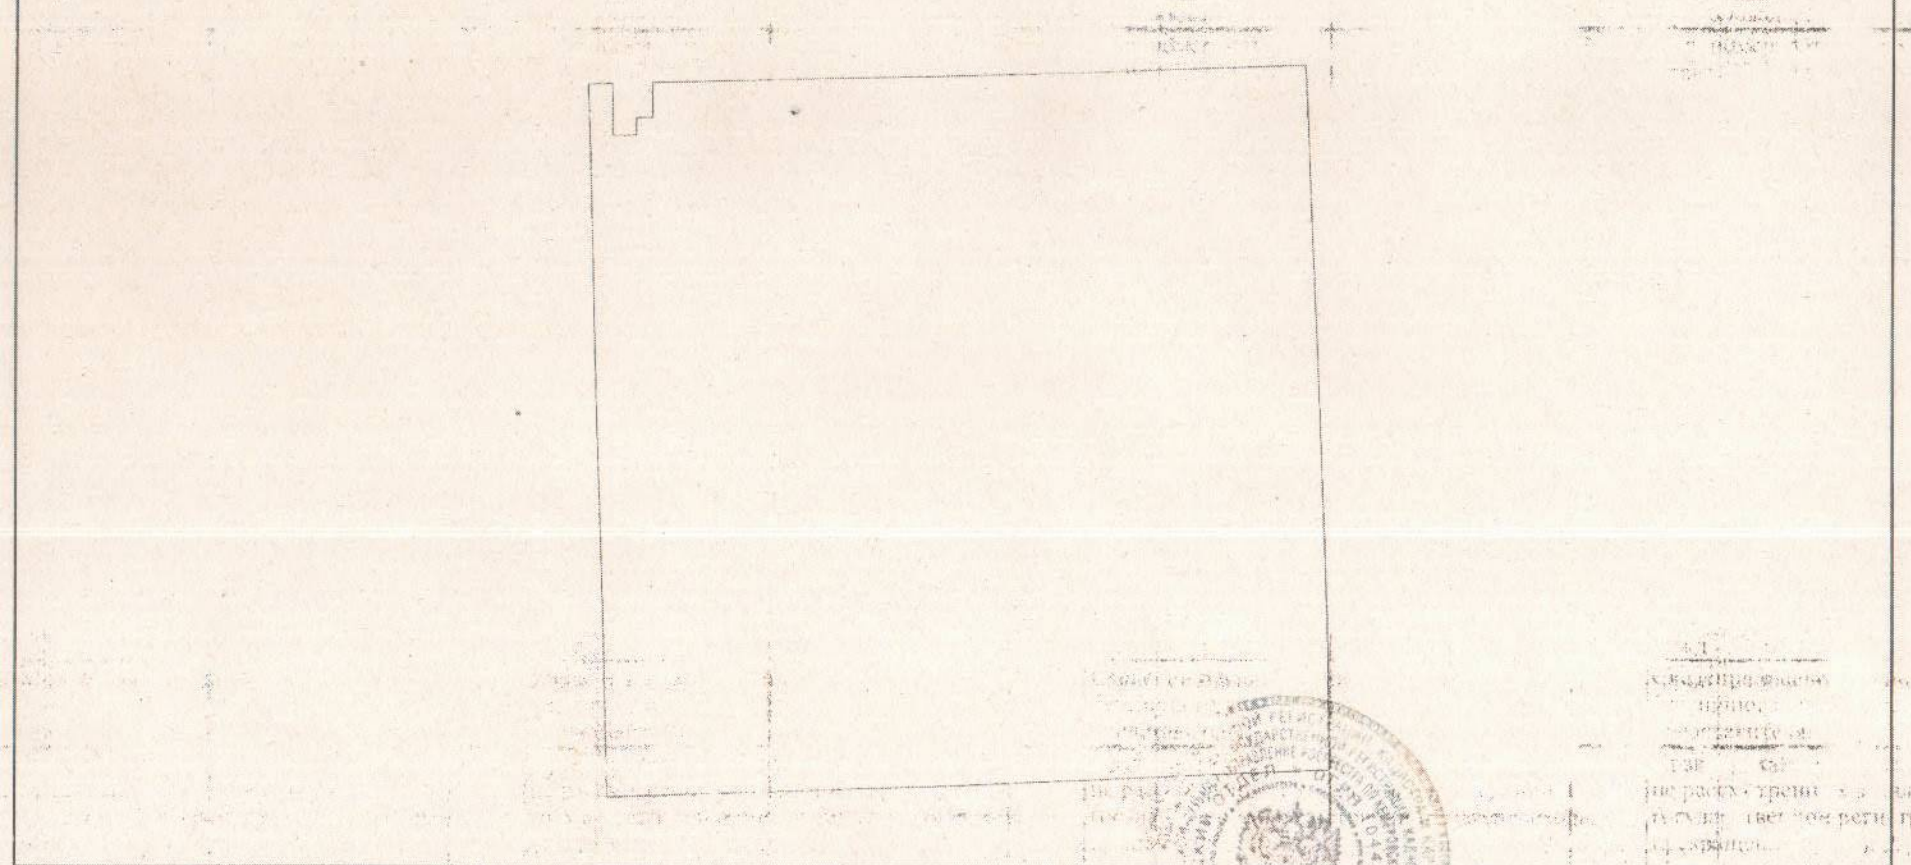

Масштаб: 1:2000	Условные обозначения:
-----------------	-----------------------

полное наименование должности	Специалист	подпись	инициалы, фамилия
-------------------------------	------------	---------	-------------------

ВЕДУЩИЙ

Д.А.

М.П.