

КАДАСТРОВЫЙ ПАСПОРТ
здания, сооружения, объекта незавершенного строительства

Лист №1, всего листов 2

Здание

(вид объекта недвижимого имущества)

Дата 23.03.2009

Кадастровый номер 42:01:0112001:0:11

Инвентарный номер (ранее присвоенный учетный номер) 25-44152

1. Описание объекта недвижимого имущества

1.1. Наименование Здание гаража

1.2. Адрес (местоположение):

Субъект Российской Федерации	обл Кемеровская	
Район	Беловский	
Муниципальное образование	Тип	
	наименование	
Населенный пункт	Тип	Деревня
	наименование	Каралда
Улица (проспект, переулок и т.д.)	Тип	Улица
	наименование	Лесная
Номер дома	9/1	
Номер корпуса		
Номер строения		
Литера	А	
Иное описание местоположения		

1.3. **Основная характеристика**

Общая площадь (тип)	97.7 (значение)	кв. м (единица измерения)
---------------------	-----------------	---------------------------

степень готовности объекта незавершенного строительства

1.4. Назначение: Нежилое

1.5. Этажность:

количество этажей 1, количество подземных этажей

1.6. Год ввода в эксплуатацию (завершения строительства) 1982

1.7. Кадастровый номер земельного участка (участков), в пределах которого расположен объект недвижимого имущества


1.8. Предыдущие кадастровые (условные) номера объекта недвижимого имущества:

1.9. Примечание: Площадь уточнена. Приложен перечень объектов недвижимости/приложение к решению КУГИ КО от 31.01.2008 №2-2/42-16/. В перечне КУГИ КО площадь указана не верно.

1.10. Управление Федерального агентства кадастра объектов недвижимости по Кемеровской области

Заместитель начальника отдела учета недвижимости

(полное наименование должности)

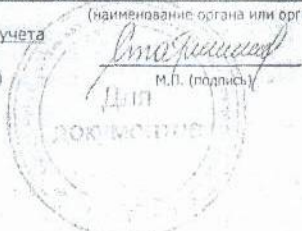

Старшинова Т. В.

(инициалы, фамилия)

**КОПИЯ
ВЕРНА**

КАДАСТРОВЫЙ ПАСПОРТ

Лист №2, всего листов 2

Здание


(вид объекта недвижимого имущества)

Кадастровый номер 42:01:0112001:0:11

Инвентарный номер

(ранее присвоенный учетный номер) 25-44157

2. Ситуационный план объекта недвижимого имущества

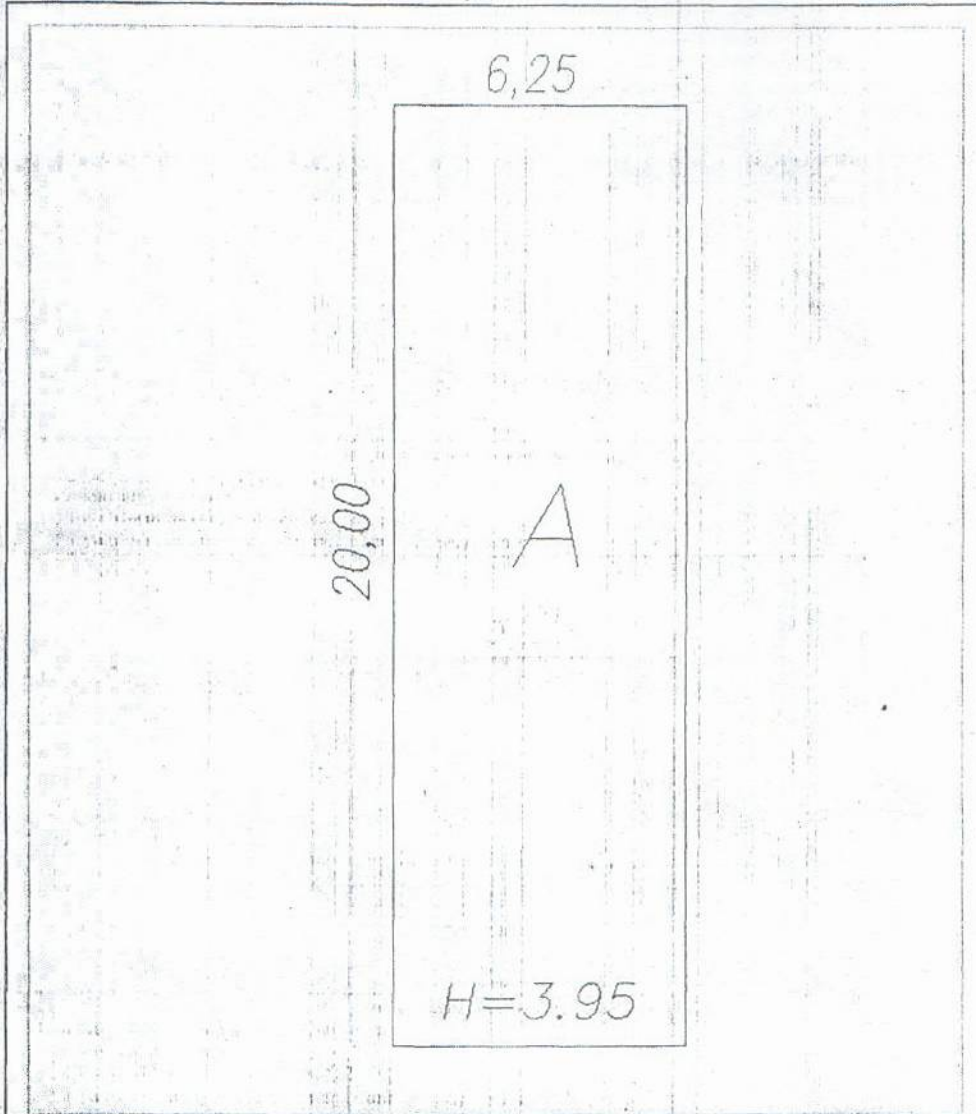

Масштаб 1:126

Заместитель начальника отдела учета
недвижимости
(полное наименование должности)



Старшинова Т. В.
(инициалы, фамилия)

**КОПИЯ
ВЕРНА**