


1-этаж

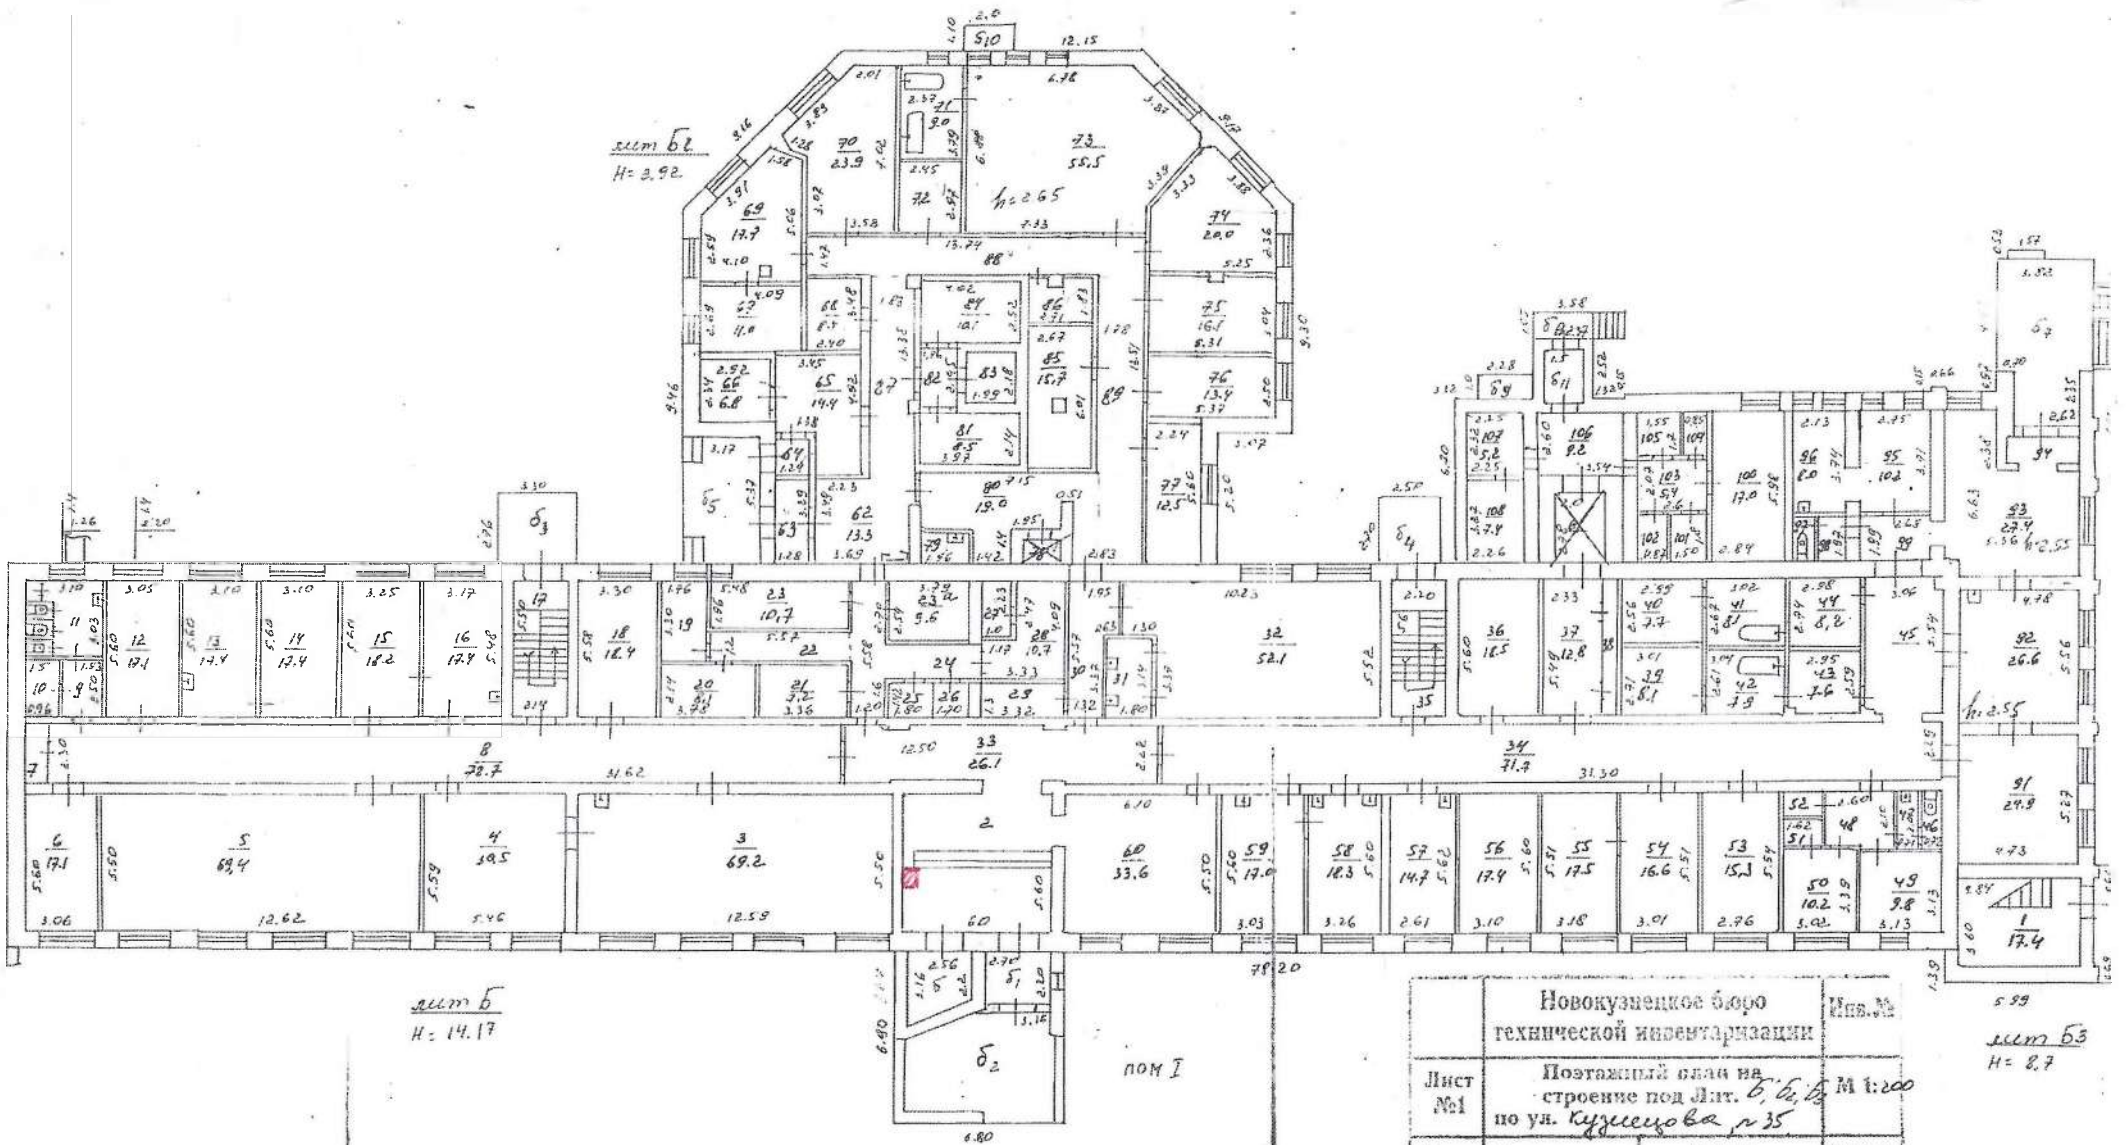

лит б
H = 14.17

пом I

Новокузнецкое бюро технической инвентаризации		Изм. №
Лист №1	Полтажний план на строение под лит. б, б ₁ , б ₂ по ул. Кузнецова, п. 35	М 1:200
Дата	Исполнитель	Подпись
5.01.04	Мещеряков	
	Бригадир	
	Начальник	

лит б₃
H = 8.7