

Филиал Федерального государственного бюджетного учреждения "Федеральная кадастровая палата Федеральной службы государственной регистрации, кадастра и картографии" по Кемеровской области - Кузбассу  
полное наименование органа регистрации прав

Выписка из Единого государственного реестра недвижимости об объекте недвижимости

Сведения о характеристиках объекта недвижимости

На основании запроса от 08.10.2021, поступившего на рассмотрение 08.10.2021, сообщаем, что согласно записям Единого государственного реестра недвижимости:

Раздел 1 Лист 1

Помещение			
вид объекта недвижимости			

Лист № 1 раздела 1	Всего листов раздела 1: 2	Всего разделов: 3	Всего листов выписки: 5
--------------------	---------------------------	-------------------	-------------------------

08.10.2021г. № КУВИ-002/2021-133592761	
Кадастровый номер:	42:24:0301011:7118
Номер кадастрового квартала:	42:24:0301011
Дата присвоения кадастрового номера:	26.08.2021

Ранее присвоенный государственный учетный номер:	Инвентарный номер 2-114/2 01.03.2012 Государственное предприятие Кемеровской области 'Центр технической инвентаризации Кемеровской области'
Адрес:	Российская Федерация, Кемеровская область - Кузбасс, Кемеровский городской округ, город Кемерово, улица Инициативная, дом 23 А, помещение 8
Площадь:	537.5
Назначение:	Нежилое
Наименование:	Нежилое помещение
Номер, тип этажа, на котором расположено помещение, машино-место	Этаж № 1, Этаж № 2
Вид жилого помещения:	данные отсутствуют
Кадастровая стоимость, руб.:	4474361.99
Кадастровые номера иных объектов недвижимости, в пределах которых расположен объект недвижимости:	42:24:0301011:5351
Кадастровые номера объектов недвижимости, из которых образован объект недвижимости:	42:24:0301011:6173; 42:24:0301011:6172; 42:24:0301011:6150
Кадастровые номера образованных объектов недвижимости:	данные отсутствуют
Сведения о включении объекта недвижимости в состав предприятия как имущественного комплекса:	данные отсутствуют
Сведения о включении объекта недвижимости в состав единого недвижимого комплекса:	данные отсутствуют
Виды разрешенного использования:	данные отсутствуют
Сведения о включении объекта недвижимости в реестр объектов культурного наследия:	данные отсутствуют

полное наименование должности	подпись	инициалы, фамилия
-------------------------------	---------	-------------------

М.П.

Помещение			
вид объекта недвижимости			
Лист № 2 раздела 1	Всего листов раздела 1: 2	Всего разделов: 3	Всего листов выписки: 5
08.10.2021г. № КУВИ-002/2021-133592761			
Кадастровый номер:		42:24:0301011:7118	
Сведения о кадастровом инженерере:		22849, образованием одного нежилого помещения, расположенного по адресу: Российская Федерация, Кемеровская область - Кузбасс, Кемеровский городской округ, город Кемерово, улица Инициативная, дом 23 А, помещение 8 в результате объединения нежилого помещения 8 с кадастровым номером 42:24:0301011:6173; нежилого помещения 9 с кадастровым номером 42:24:0301011:6172; нежилого помещения 11 с кадастровым номером 42:24:0301011:6150., 03, 2021-01-19	
Сведения об отнесении жилого помещения к определенному виду жилых помещений специализированного жилищного фонда, к жилым помещениям наемного дома социального использования или наемного дома коммерческого использования:		данные отсутствуют	
Статус записи об объекте недвижимости:		Сведения об объекте недвижимости имеют статус "актуальные"	
Особые отметки:		Сведения, необходимые для заполнения раздела: 9 - Сведения о части (частях) помещения, отсутствуют.	
Получатель выписки:		Комитет по управлению государственным имуществом Кузбасса	

полное наименование должности	подпись	инициалы, фамилия

М.П.

## Выписка из Единого государственного реестра недвижимости об объекте недвижимости

## Сведения о зарегистрированных правах

Помещение			
вид объекта недвижимости			
Лист № 1 раздела 2	Всего листов раздела 2: 1	Всего разделов: 3	Всего листов выписки: 5
08.10.2021г. № КУВИ-002/2021-133592761			
Кадастровый номер:		42:24:0301011:7118	

1	Правообладатель (правообладатели):	1.1	Государственное автономное учреждение здравоохранения "Кузбасская клиническая больница скорой медицинской помощи им. М.А. Подгорбунского", ИНН: 4207031429, ОГРН: 1034205001710
2	Вид, номер, дата и время государственной регистрации права:	2.1	Оперативное управление 42:24:0301011:7118-42/070/2021-2 30.09.2021 08:44:49
3	Сведения об осуществлении государственной регистрации сделки, права без необходимого в силу закона согласия третьего лица, органа:	3.1	данные отсутствуют
4	Ограничение прав и обременение объекта недвижимости:	не зарегистрировано	
1	Правообладатель (правообладатели):	1.2	Кемеровская область
2	Вид, номер, дата и время государственной регистрации права:	2.2	Собственность 42:24:0301011:7118-42/070/2021-1 26.08.2021 04:15:46
3	Сведения об осуществлении государственной регистрации сделки, права без необходимого в силу закона согласия третьего лица, органа:	3.2	данные отсутствуют
4	Ограничение прав и обременение объекта недвижимости:	не зарегистрировано	
5	Договоры участия в долевом строительстве:	не зарегистрировано	
6	Заявленные в судебном порядке права требования:	данные отсутствуют	
7	Сведения о возражении в отношении зарегистрированного права:	данные отсутствуют	
8	Сведения о наличии решения об изъятии объекта недвижимости для государственных и муниципальных нужд:	данные отсутствуют	
9	Сведения о невозможности государственной регистрации без личного участия правообладателя или его законного представителя:	данные отсутствуют	
10	Правопритязания и сведения о наличии поступивших, но не рассмотренных заявлений о проведении государственной регистрации права (перехода, прекращения права), ограничения права или обременения объекта недвижимости, сделки в отношении объекта недвижимости:	отсутствуют	

полное наименование должности	подпись	инициалы, фамилия


М.П.

Выписка из Единого государственного реестра недвижимости об объекте недвижимости  
 План расположения помещения, машино-места на этаже (плане этажа)

Помещение			
вид объекта недвижимости			

Лист № 1 раздела 8	Всего листов раздела 8: 2	Всего разделов: 3	Всего листов выписки: 5
--------------------	---------------------------	-------------------	-------------------------

08.10.2021г. № КУВИ-002/2021-133592761	
Кадастровый номер: 42:24:0301011:7118	Номер этажа (этажей): 1

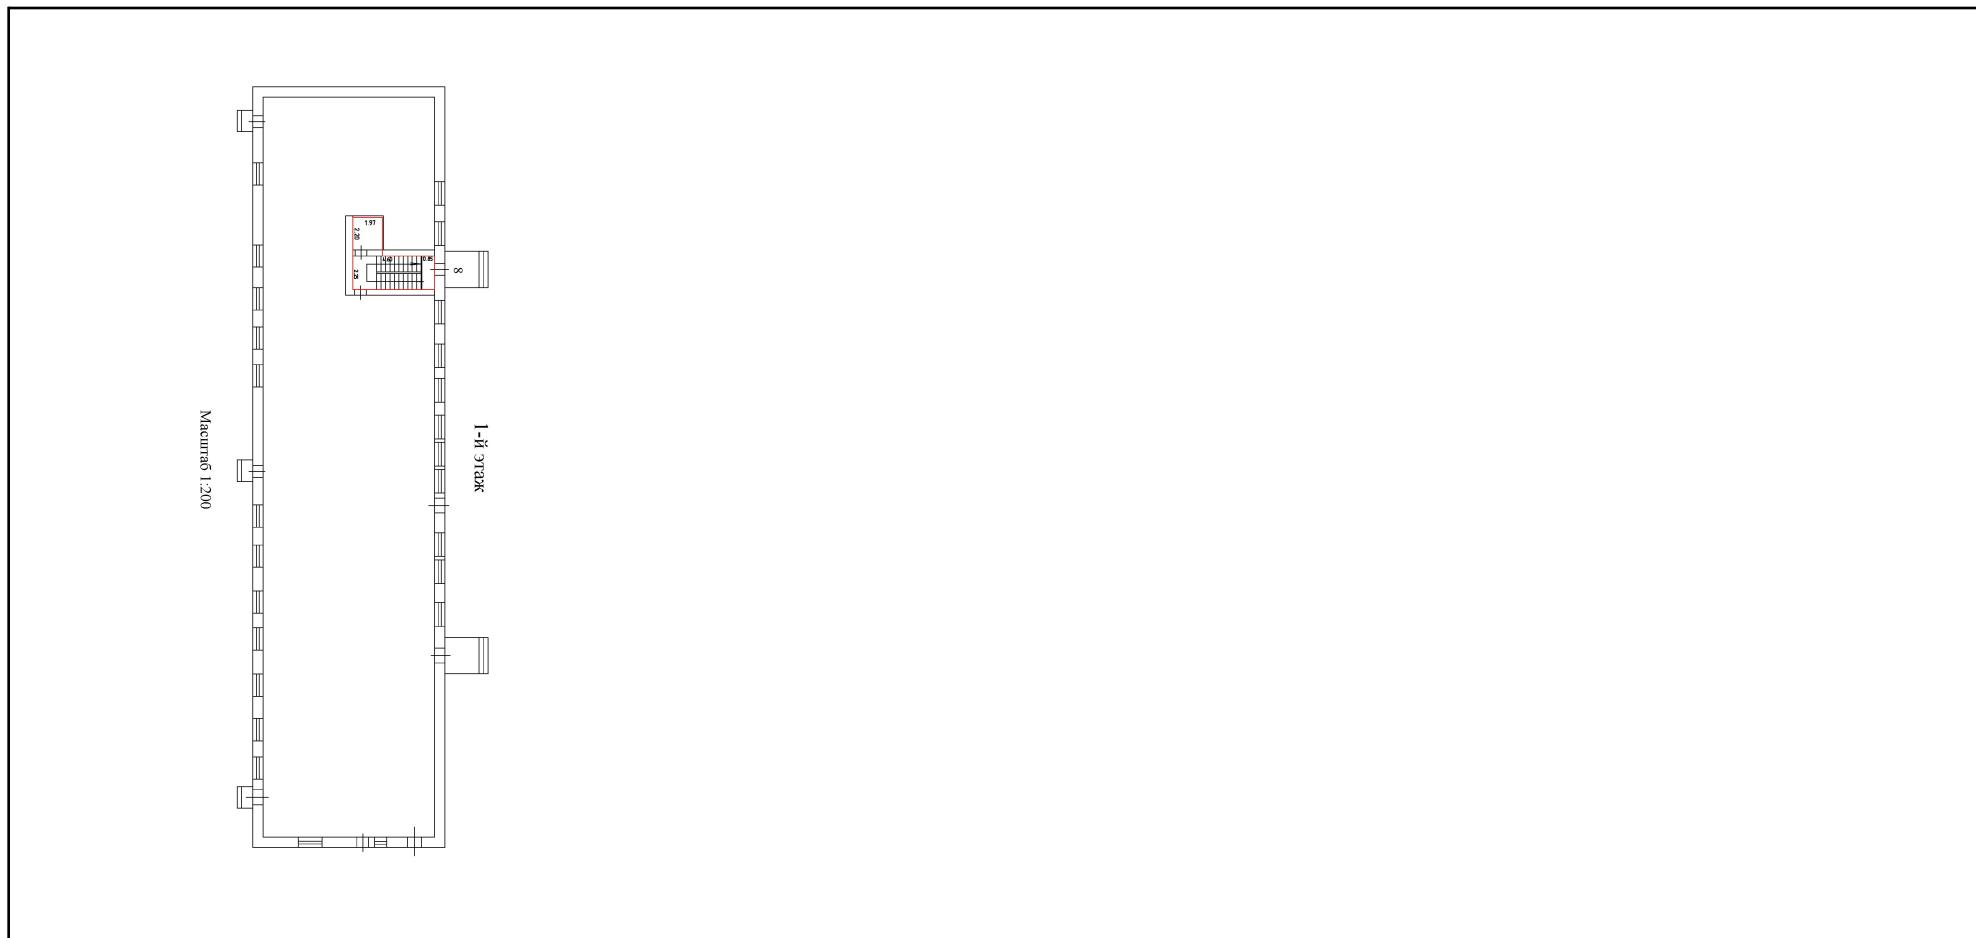

Масштаб 1:200

полное наименование должности	подпись	инициалы, фамилия

М.П.

Помещение

вид объекта недвижимости

Лист № 2 раздела 8

Всего листов раздела 8: 2


Всего разделов: 3

Всего листов выписки: 5

08.10.2021г. № КУВИ-002/2021-133592761

Кадастровый номер: 42:24:0301011:7118

Номер этажа (этажей): 2

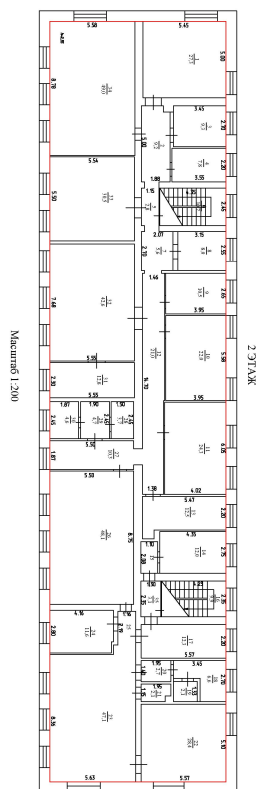

Масштаб 1:200

полное наименование должности

подпись

инициалы, фамилия

М.П.