



Здание


(вид объекта недвижимого имущества)

Кадастровый номер 42:17:0101018:100:141

Инвентарный номер

(ранее присвоенный учетный номер) 2-6471

2. Ситуационный план объекта недвижимого имущества

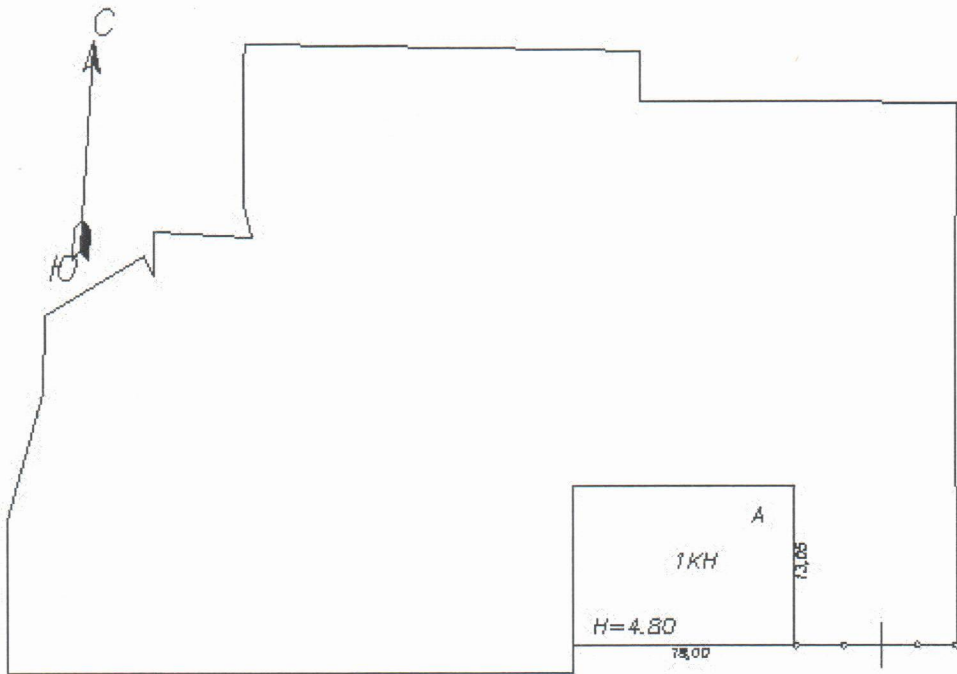

ул. Центральная

Масштаб 1:616

Начальник межрайонного отдела №3  
(полное наименование должности)



В. Н. Оржинский  
(инициалы, фамилия)