

**Филиал федерального государственного бюджетного учреждения «Федеральная кадастровая палата Федеральной службы государственной регистрации, кадастра и картографии» по Кемеровской области**

(полное наименование органа регистрации прав)

Выписка из Единого государственного реестра недвижимости об основных характеристиках и зарегистрированных правах на объект недвижимости

**Сведения об основных характеристиках объекта недвижимости**

В Единый государственный реестр недвижимости внесены следующие сведения:

Раздел 1 Лист 1

Земельный участок  
(вид объекта недвижимости)

Лист № 1	раздела 1	Всего листов раздела 1: 1	Всего разделов: 2	Всего листов выписки: 2
----------	-----------	---------------------------	-------------------	-------------------------

"08" ноября 2018 г. № 4200/ИСХ/18-779618

Кадастровый номер:	42:24:0601004:16
Номер кадастрового квартала:	42:24:0601004
Дата присвоения кадастрового номера:	07.12.2006
Ранее присвоенный государственный учетный номер:	42:24:0601004:0201, 42:24:060141:09
Адрес:	Местоположение установлено относительно ориентира, расположенного в границах участка. Почтовый адрес ориентира: Российская Федерация, Кемеровская область, Кемеровский городской округ, г. Кемерово, ул. Лиственская, 16
Площадь, м <sup>2</sup> :	448+/-7.41
Кадастровая стоимость, руб.:	154291.31
Кадастровые номера расположенных в пределах земельного участка объектов недвижимости:	данные отсутствуют
Категория земель:	Земли населенных пунктов
Виды разрешенного использования:	Для ведения личного подсобного хозяйства
Статус записи об объекте недвижимости:	Сведения об объекте недвижимости имеют статус "актуальные". Объект недвижимости является ранее учтенным
Особые отметки:	Сведения, необходимые для заполнения Раздела 2 "Сведения о зарегистрированных правах", отсутствуют.
Получатель выписки:	

Заместитель начальника отдела		О. Г. Журавель
полное наименование должности	подпись	инициалы, фамилия

М.П.

Описание местоположения земельного участка

Раздел 3 Лист 2


Земельный участок  
(вид объекта недвижимости)

Лист № 1	раздела 3	Всего листов раздела 3: 1	Всего разделов: 2	Всего листов выписки: 2
----------	-----------	---------------------------	-------------------	-------------------------

"08" ноября 2018 г. № 4200/ИСХ/18-779618

Кадастровый номер:	42:24:0601004:16
--------------------	------------------

План (чертеж, схема) земельного участка

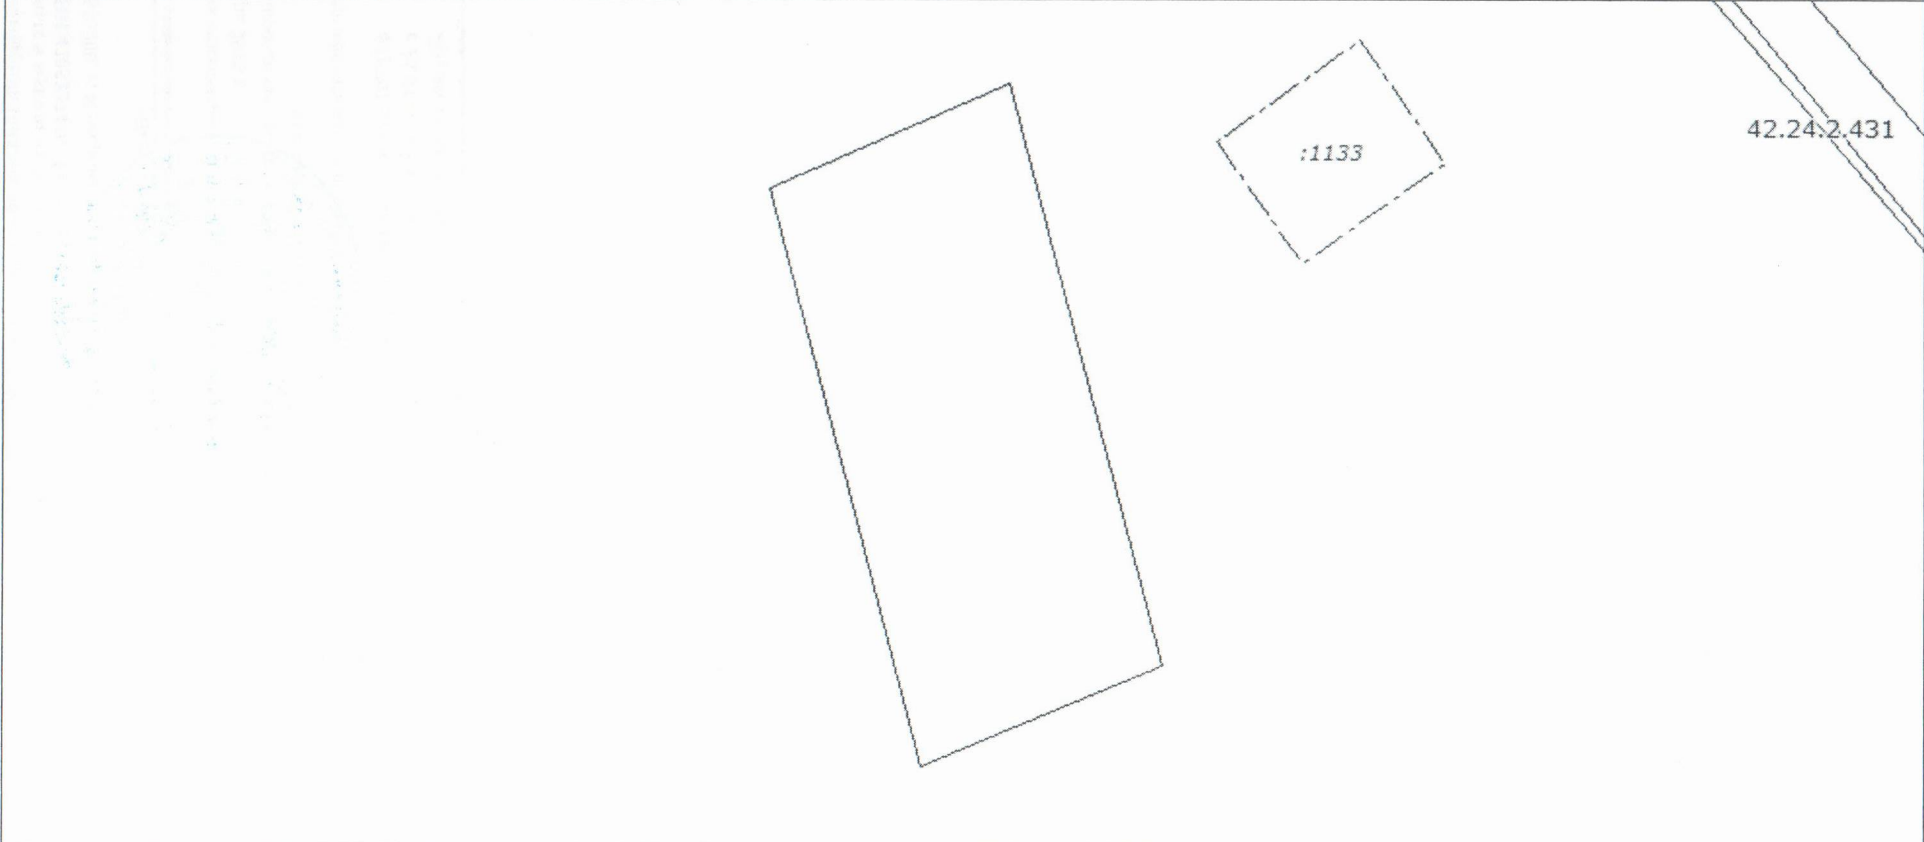

Масштаб 1:400	Условные обозначения:		
---------------	-----------------------	--	--

Заместитель начальника отдела полное наименование должности		О. Г. Журавель инициалы, фамилия
--	--	-------------------------------------

М.П.