

**КАДАСТРОВЫЙ ПАСПОРТ
помещения**

Лист №1, всего листов 2

Дата 05.10.2009

Кадастровый номер 42:24:0501002:0:173/1

Инвентарный номер (ранее
присвоенный учетный номер) 2-6991/5

1. Описание объекта недвижимого имущества

1.1. Кадастровый номер здания (сооружения), в котором расположено помещение
42:24:0501002:0:173

1.2. **Этаж** (этажи), на котором расположено помещение Этаж № 6

1.3. **Общая площадь помещения** 60 кв. м

1.4. **Адрес (местоположение):**

Субъект Российской Федерации	обл Кемеровская	
Район		
Муниципальное образование	Тип	Город
	наименование	Кемерово
Населенный пункт	Тип	
	наименование	
Улица (проспект, переулок и т.д.)	Тип	Проспект
	наименование	Советский
Номер дома	60а	
Номер корпуса		
Номер строения		
Литера	_____	
Номер помещения (квартиры)	4	
Иное описание местоположения		

1.5. **Назначение помещения**

_____ нежилое

(жилое, нежилое)

1.6. **Вид жилого помещения** в многоквартирном доме

_____ (комната, квартира)

1.7. Кадастровый номер квартиры, в которой
расположена комната

1.8. **Номер помещения на поэтажном плане**

1.9. Предыдущие кадастровые (условные) номера объекта недвижимого имущества:

1.10. Примечание: Перепланировка не выявлена, площадь уточнена. Копия акта регистрации адреса прилагается.

1.11. Управление Федерального агентства кадастра объектов недвижимости по Кемеровской области, г. Кемерово

(наименование органа или организации)

Начальник территориального отдела №5

(полное наименование должности)

М.П. (подпись)

Шушаков В. Н.

(инициалы, фамилия)



КАДАСТРОВЫЙ ПАСПОРТ
помещения


Лист №2, всего листов 2

Кадастровый номер 42:24:0501002:0:173/1

Инвентарный номер

(ранее присвоенный учетный номер) 2-6991/5

2. План расположения помещения на этаже

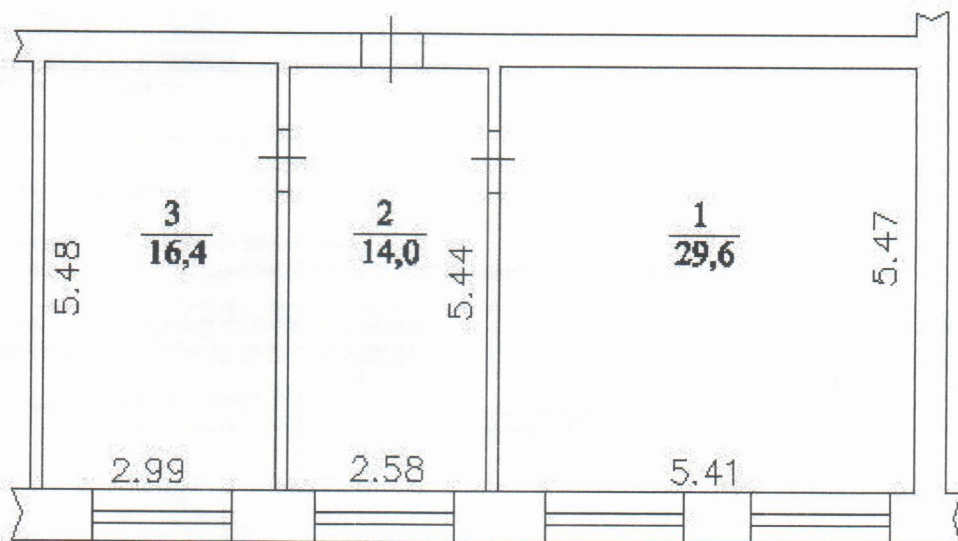

Масштаб 1:99

Начальник территориального отдела №5
(полное наименование должности)



М.П. (подпись)

Шушаков В. Н.
(инициалы, фамилия)