

Сооружение


(вид объекта недвижимого имущества)

Кадастровый номер 42:17:0101018:0:124

Инвентарный номер

(ранее присвоенный учетный номер) 2-6470

2. Ситуационный план объекта недвижимого имущества

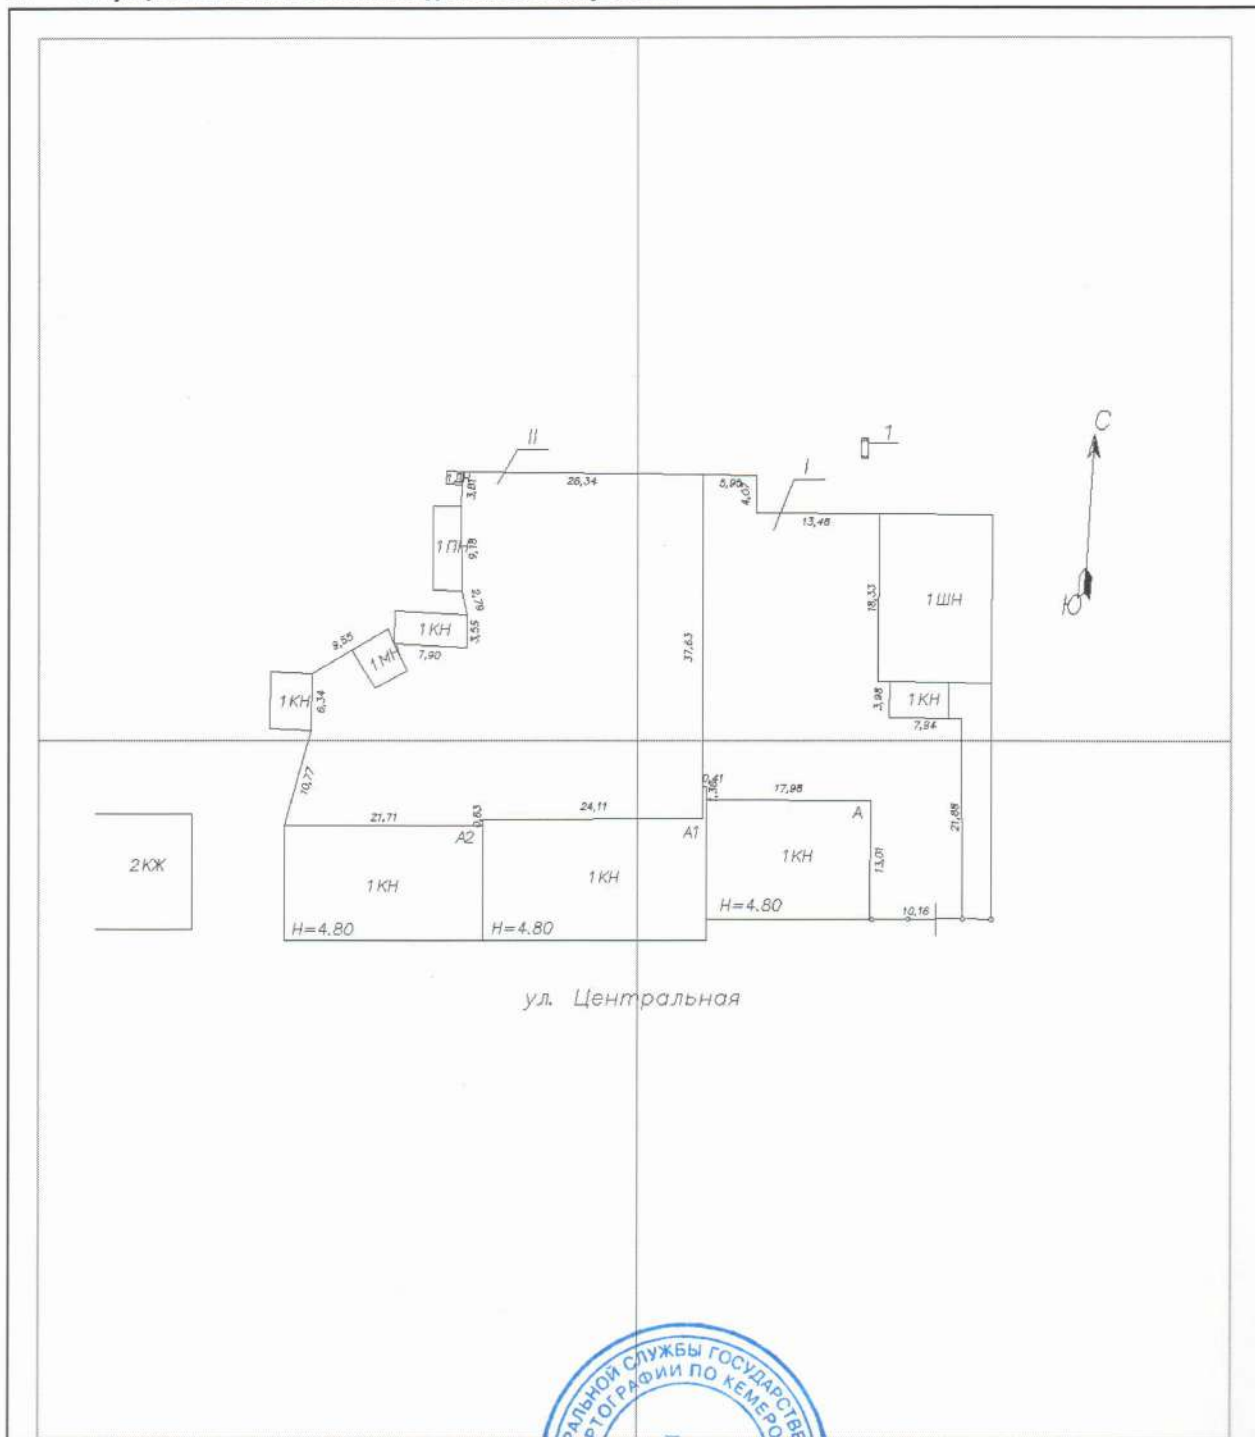

Масштаб 1:403

Начальник отдела кадастрового учета
(полное наименование должности)



Е. И. Азарова
(инициалы, фамилия)

Сооружение


(вид объекта недвижимого имущества)

Кадастровый номер 42:17:0101018:0:124

Инвентарный номер

(ранее присвоенный учетный номер) 2-6470

2. Ситуационный план объекта недвижимого имущества

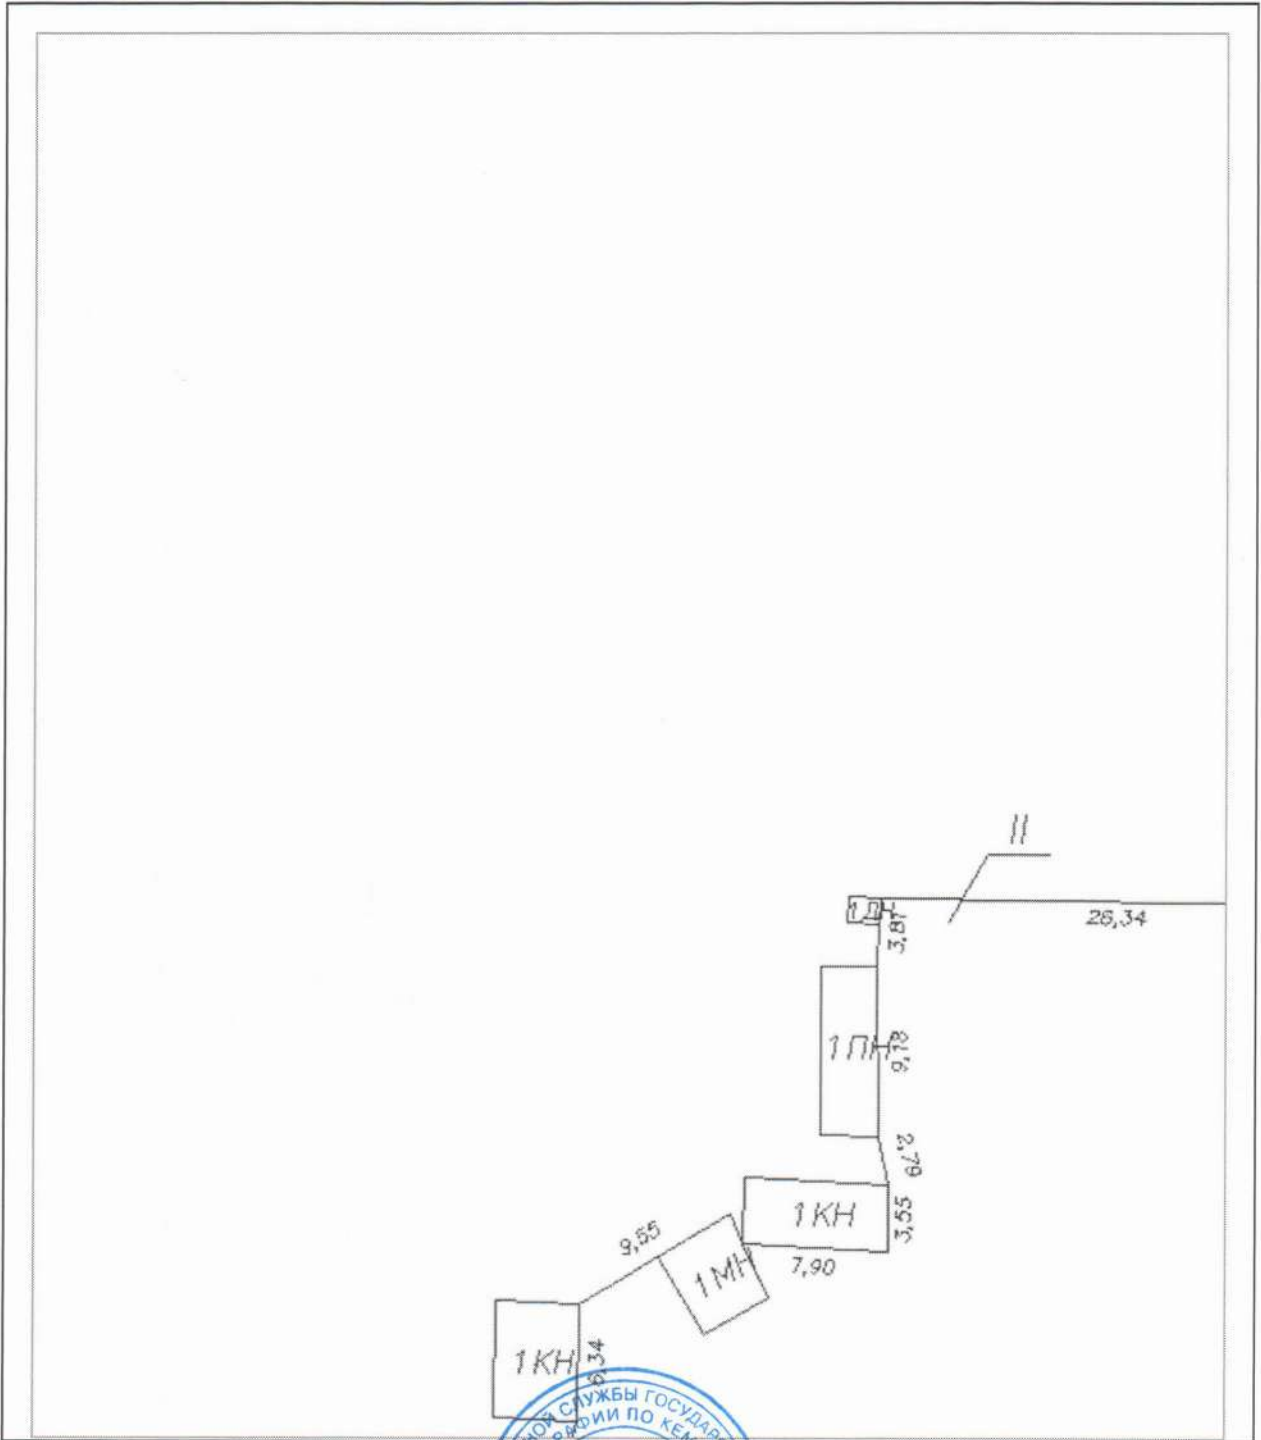

Масштаб 1:202

Начальник отдела кадастрового учета
(полное наименование должности)



Е. И. Азарова
(инициалы, фамилия)

Сооружение


(вид объекта недвижимого имущества)

Кадастровый номер 42:17:0101018:0:124

Инвентарный номер

(ранее присвоенный учетный номер) 2-6470

2. Ситуационный план объекта недвижимого имущества

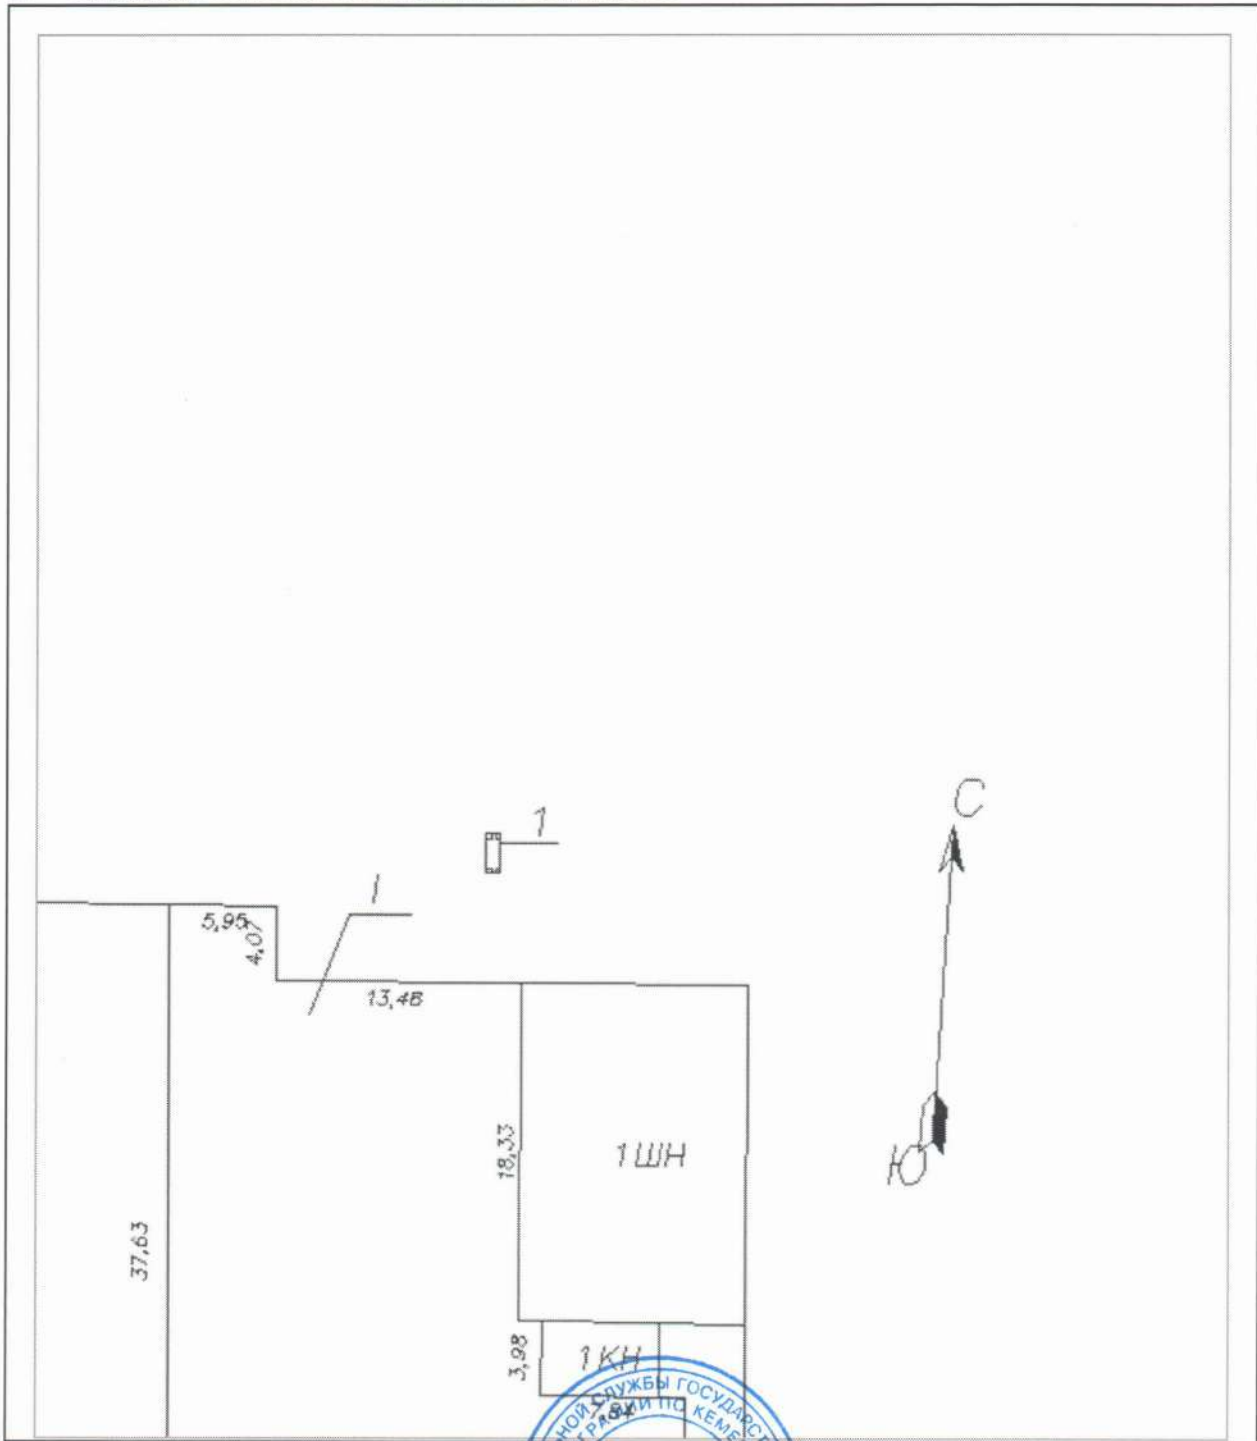

Масштаб 1:202

Начальник отдела кадастрового учета
(полное наименование должности)

И.П. (подпись)

Е. И. Азарова
(инициалы, фамилия)

Сооружение


(вид объекта недвижимого имущества)

Кадастровый номер 42:17:0101018:0:124

Инвентарный номер

(ранее присвоенный учетный номер) 2-6470

2. Ситуационный план объекта недвижимого имущества

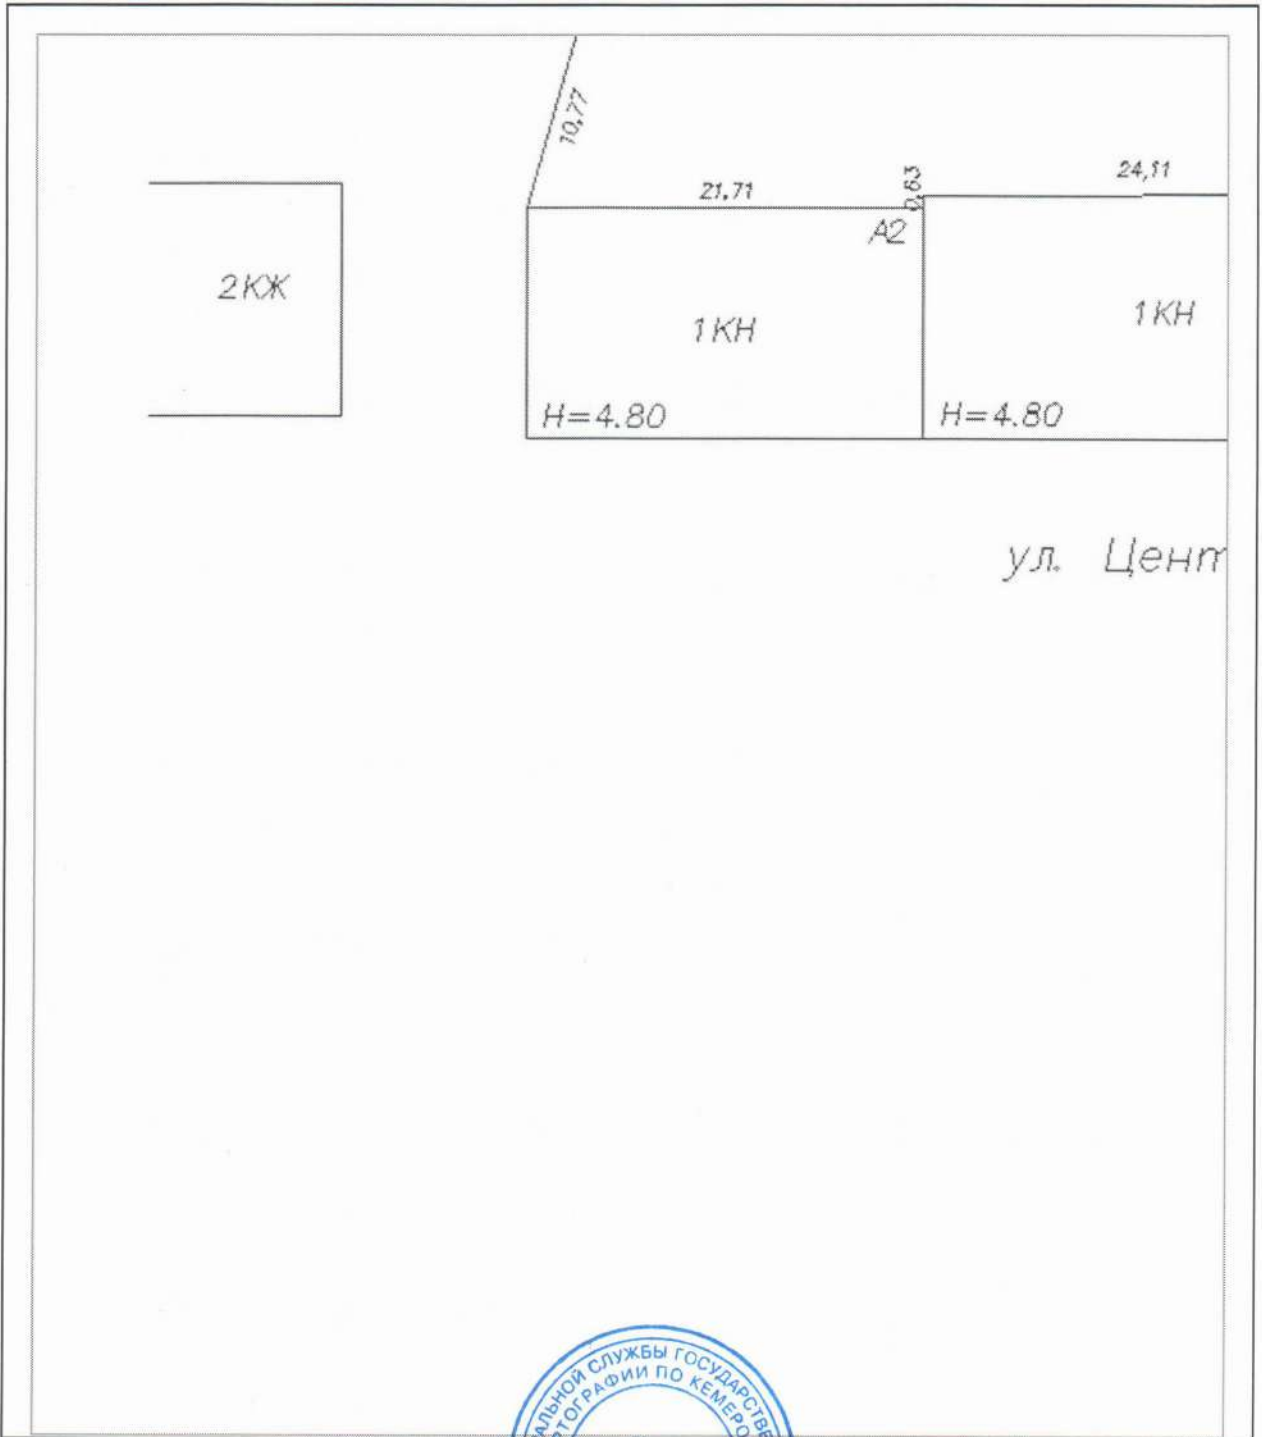

Масштаб 1:202

Начальник отдела кадастрового учета
(полное наименование должности)Е. И. Азарова
(инициалы, фамилия)

Сооружение


(вид объекта недвижимого имущества)

Кадастровый номер 42:17:0101018:0:124

Инвентарный номер

(ранее присвоенный учетный номер) 2-6470

2. Ситуационный план объекта недвижимого имущества

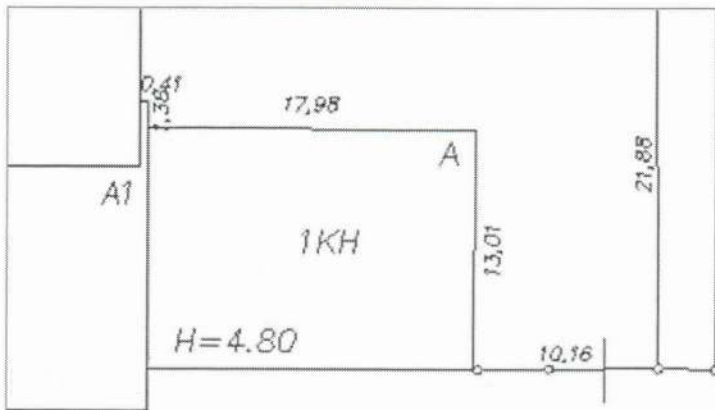

иральная

Масштаб 1:202

Начальник отдела кадастрового учета
(полное наименование должности)

Е.И. (подпись)

Е. И. Азарова
(инициалы, фамилия)