

КАДАСТРОВЫЙ ПАСПОРТ
здания, сооружения, объекта незавершенного строительства

Лист №1, всего листов 2

Здание
(вид объекта недвижимого имущества)
Дата 20.03.2009

Кадастровый номер 42:01:0112001:0:10
Инвентарный номер (ранее
присвоенный учетный номер) 25-44155

1. Описание объекта недвижимого имущества
1.1. Наименование Здание конторы
1.2. Адрес (местоположение):

Субъект Российской Федерации	обл Кемеровская	
Район	Беловский	
Муниципальное образование	Тип	
	наименование	
Населенный пункт	Тип	Деревня
	наименование	Каралда
Улица (проспект, переулок и т.д.)	Тип	Улица
	наименование	Лесная
Номер дома	9	
Номер корпуса		
Номер строения		
Литера	А	
Иное описание местоположения		

- 1.3. Основная характеристика
- | | | |
|---------------------|-----------------|---------------------------|
| Общая площадь (тип) | 91.1 (значение) | кв. м (единица измерения) |
|---------------------|-----------------|---------------------------|

- степень готовности объекта незавершенного строительства
1.4. Назначение: Нежилое
1.5. Этажность:
количество этажей 1, количество подземных этажей
1.6. Год ввода в эксплуатацию (завершения строительства) 1982
1.7. Кадастровый номер земельного участка (участков), в пределах которого расположен объект недвижимого имущества
1.8. Предыдущие кадастровые (условные) номера объекта недвижимого имущества:
1.9. Примечание: Площадь уточнена. Приложен перечень объектов недвижимости/приложение к решению КУГИ КО от 31.01.2008г. №2-2/42-16/
1.10. Управление Федерального агентства кадастра объектов недвижимости по Кемеровской области

Заместитель начальника отдела учета
недвижимости
(полное наименование должности)



Старшинова Т. В.
(инициалы, фамилия)

**КОПИЯ
ВЕРНА**

Здание


(вид объекта недвижимого имущества)

Кадастровый номер 42:01:0112001:0:10

Инвентарный номер

(ранее присвоенный учетный номер) 25:44155

2. Ситуационный план объекта недвижимого имущества

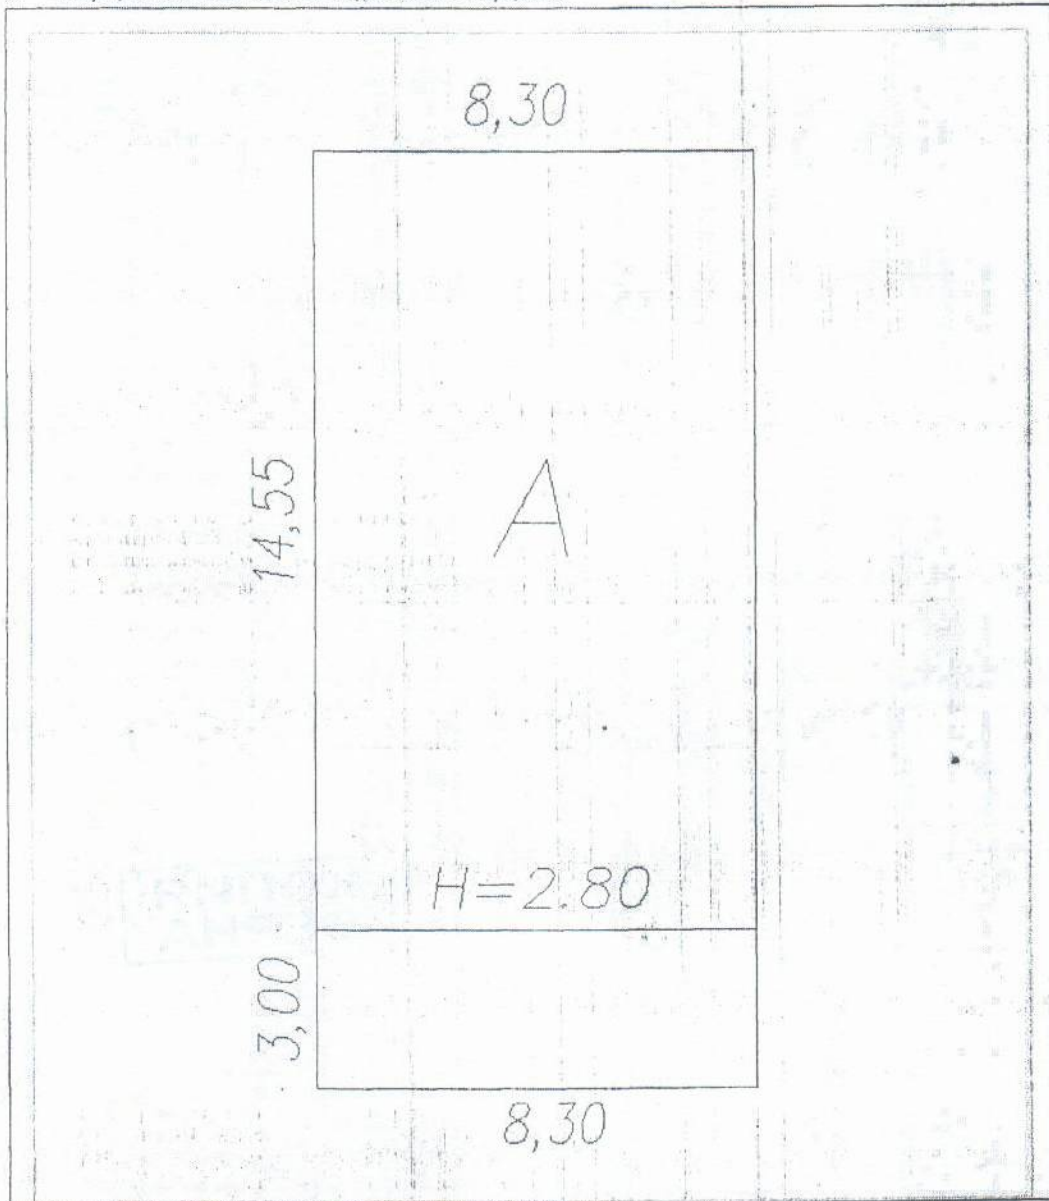

Масштаб 1:120

Заместитель начальника отдела учета
недвижимости
(полное наименование должности)



Старшинова Т. В.
(инициалы, фамилия)

**КОПИЯ
ВЕРНА**