

Филиал федерального государственного бюджетного учреждения «Федеральная кадастровая палата Федеральной службы государственной регистрации, кадастра и картографии» по Кемеровской области

(полное наименование органа регистрации прав)

Выписка из Единого государственного реестра недвижимости об основных характеристиках и зарегистрированных правах на объект недвижимости

Сведения об основных характеристиках объекта недвижимости

В Единый государственный реестр недвижимости внесены следующие сведения:

Раздел 1 Лист 1

Земельный участок (вид объекта недвижимости)	
Лист № 1	раздела 1
Всего листов раздела 1: 1	Всего разделов: 2
"04" апреля 2019 г. № 4200/ИСХ/19-230688	
Кадастровый номер:	42:24:0401024:550
Номер кадастрового квартала:	42:24:0401024
Дата присвоения кадастрового номера:	25.11.2005
Ранее присвоенный государственный учетный номер:	42:24:0041046:13
Адрес:	Местоположение установлено относительно ориентира, расположенного в границах участка. Почтовый адрес ориентира: Кемеровская область, г Кемерово, ул Олега Кошевого, д 38а
Площадь, м ² :	1500+/-13.56
Кадастровая стоимость, руб.:	802995
Кадастровые номера расположенных в пределах земельного участка объектов недвижимости:	данные отсутствуют
Категория земель:	Земли населенных пунктов
Виды разрешенного использования:	Под жилую застройку Индивидуальную
Статус записи об объекте недвижимости:	Сведения об объекте недвижимости имеют статус "актуальные". Объект недвижимости является ранее учтенным
Особые отметки:	Номер регистрации кадастрового инженера в государственном реестре лиц: 36506 Номер договора на выполнение кадастровых работ: 16/19-ОК Дата заключения договора на выполнение кадастровых работ: 17.01.2019 Сведения, необходимые для заполнения Раздела 2 "Сведения о зарегистрированных правах", отсутствуют.
Получатель выписки:	

Техник 2 категории межрайонного отдела
полное наименование должности

Д. С. Симакин
инициалы, фамилия



Описание местоположения земельного участка

Раздел 3 Лист 2


Земельный участок
(вид объекта недвижимости)

Лист № 1 раздела 3 Всего листов раздела 3: 1 Всего разделов: 2 Всего листов выписки: 2

"04" апреля 2019 г. № 4200/ИСХ/19-230688

Кадастровый номер: 42:24:0401024:550

План (чертеж, схема) земельного участка

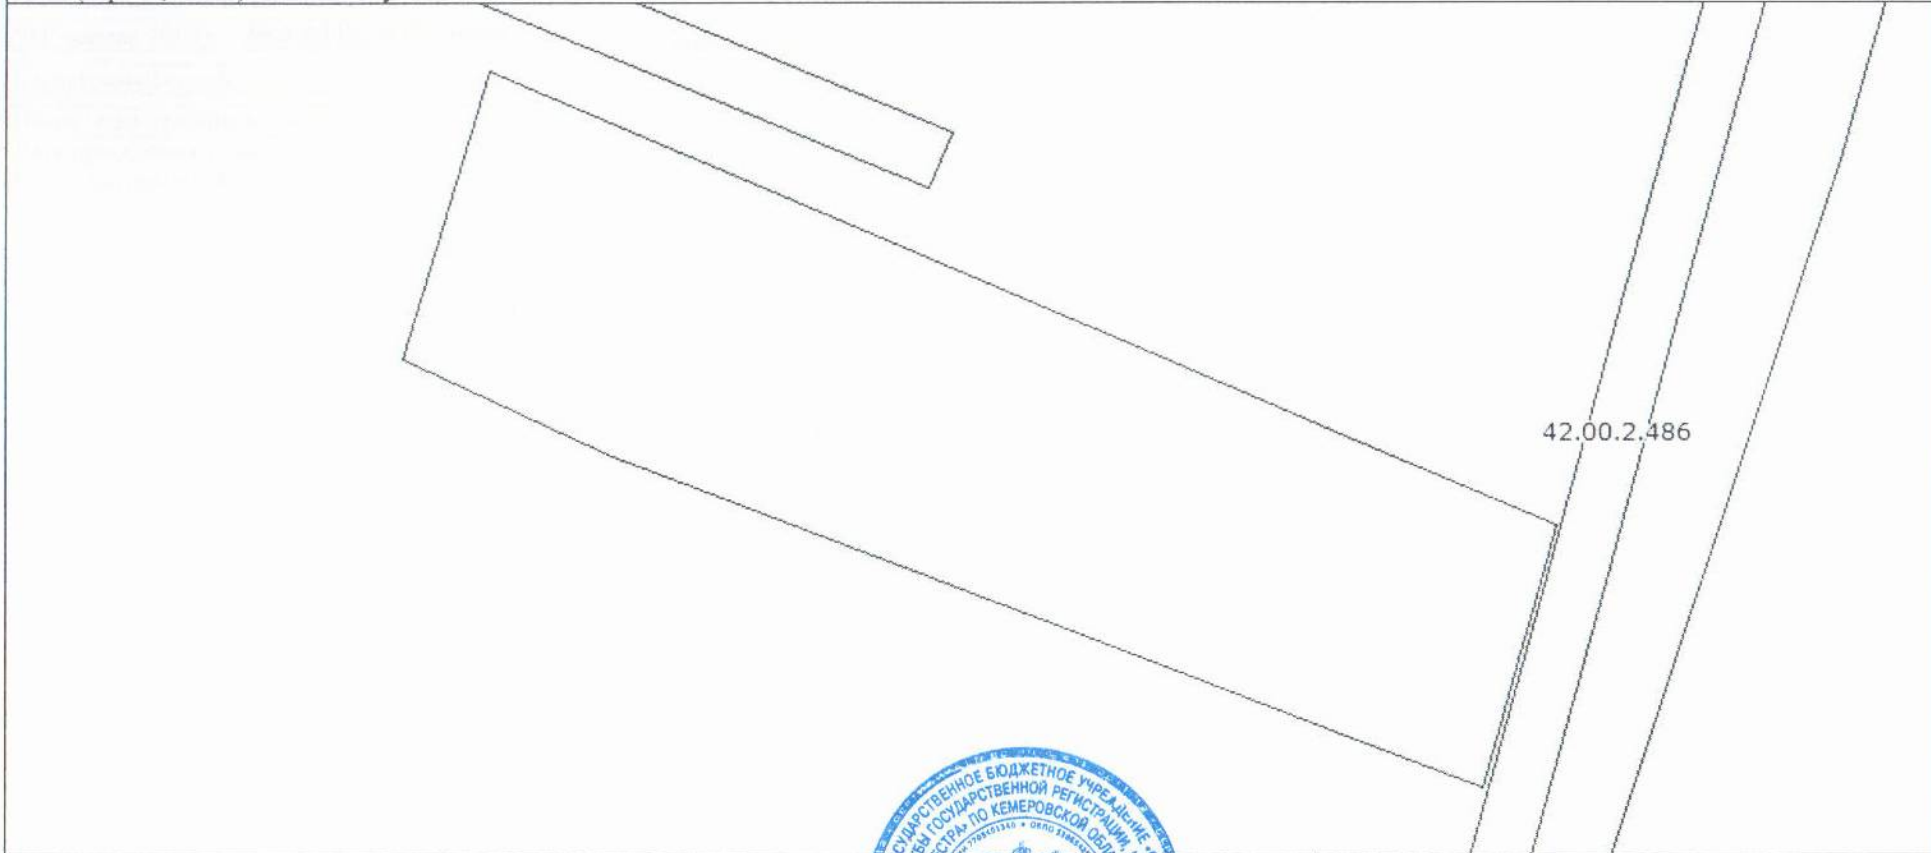

Масштаб 1:500 Условные обозначения:

Техник 2 категории межрайонного отдела
полное наименование должности



Д. С. Симакин
инициалы, фамилия