



КОМИТЕТ ПО УПРАВЛЕНИЮ ГОСУДАРСТВЕННЫМ ИМУЩЕСТВОМ КУЗБАССА

РЕШЕНИЕ

от 21.06.2022 № 10-2/1226
г. Кемерово

О проведении аукциона на право заключения договора на размещение нестационарного торгового объекта по адресу: Кемеровская область – Кузбасс, г. Кемерово, ул. Грузовая, восточнее дома № 1

Руководствуясь ст. 39.33, 39.36 Земельного кодекса Российской Федерации, Федеральным законом от 25.10.2001 № 137-ФЗ «О введении в действие Земельного кодекса Российской Федерации», Законом Кемеровской области от 22.12.2014 № 128-ОЗ «Об отнесении полномочия по предоставлению земельных участков, государственная собственность на которые не разграничена, в городском округе – городе Кемерово к полномочиям исполнительного органа государственной власти Кемеровской области отраслевой компетенции в сфере земельных отношений», Законом Кемеровской области от 04.07.2002 № 49-ОЗ «О разграничении полномочий между органами государственной власти Кемеровской области - Кузбасса в сфере земельных отношений», распоряжением Коллегии Администрации Кемеровской области от 07.10.2015 № 549-р «Об исполнительном органе государственной власти Кемеровской области отраслевой компетенции, осуществляющем отдельные полномочия в сфере земельных отношений», постановлением Коллегии Администрации Кемеровской области от 30.11.2010 № 530 «Об установлении порядка разработки и утверждения схемы размещения нестационарных торговых объектов органом местного самоуправления, определенным в соответствии с уставом соответствующего муниципального образования, а также порядка размещения нестационарных торговых объектов на землях или земельных участках, находящихся в государственной или муниципальной собственности, государственная собственность на которые не разграничена на территории Кемеровской области – Кузбасса, без предоставления земельных участков и установления сервитута, публичного сервитута» (далее – постановление Коллегии Администрации Кемеровской области от 30.11.2010 № 530), Положением о Комитете по управлению государственным имуществом Кузбасса, утвержденного постановлением Правительства Кемеровской области – Кузбасса от 11.03.2020 № 120, в соответствии с постановлением администрации г. Кемерово от 02.06.2016 № 1191 «Об утверждении схемы размещения нестационарных торговых объектов», Комитет по управлению государственным имуществом Кузбасса (далее – Комитет)

РЕШИЛ:

1. Провести аукцион на право заключения договора на размещение нестационарного торгового объекта:

вид нестационарного торгового объекта - розничный

тип нестационарного торгового объекта - киоск
площадь нестационарного торгового объекта - 8 кв.м
назначение (специализация) нестационарного торгового объекта –
продовольственный (мороженое)

период размещения нестационарного торгового объекта - постоянный

место размещения нестационарного торгового объекта (адресный ориентир):
Кемеровская область – Кузбасс, г. Кемерово, ул. Грузовая, восточнее дома № 1

на землях, государственная собственность на которые не разграничена, в городском округе - г. Кемерово, по адресу: Кемеровская область – Кузбасс, г. Кемерово, ул. Грузовая, восточнее дома № 1, площадью 8 кв.м., кадастровый номер квартала – 42:24:0101026, в соответствии с выпиской из графической части схемы размещения нестационарного торгового объекта, утвержденной органом местного самоуправления (п. 176 Заводский район).

2. Установить:

2.1. Срок, на который заключается договор – 5 лет.

2.2 Размер начальной цены предмета аукциона на право заключения договора на размещение нестационарного торгового объекта, равный ежегодной плате за размещение нестационарного торгового объекта, определенной по результатам рыночной оценки в соответствии с Федеральным законом от 29.07.1998 № 135-ФЗ «Об оценочной деятельности в Российской Федерации» на основании отчета об оценке, выполненного независимым оценщиком ООО «Бизнес Центр Акцент-Оценка» в отчете от 17.06.2022 № 042-06-2022-03/22-ЭА-ЗУ в размере **12 000 (двенадцать тысяч) рублей**.

3. Определить задаток для участия в аукционе в размере 30 процентов начальной цены предмета аукциона, «шаг аукциона» - 5 процентов начальной цены предмета аукциона.

4. Участниками аукциона могут являться только юридические лица или индивидуальные предприниматели, являющиеся субъектами малого предпринимательства.

5. Передать организатору аукциона – Государственному предприятию «Фонд имущества Кузбасса» документы, необходимые для организации и проведения аукциона.

6. Государственному предприятию «Фонд имущества Кузбасса» организовать и в установленный законодательством срок провести аукцион на право заключения договора на размещение нестационарного торгового объекта, в порядке, предусмотренном Постановлением Коллегии Администрации Кемеровской области от 30.11.2010 № 530.

7. Отделу договорных отношений (О.В. Волчкова) заключить договор на размещение нестационарного торгового объекта с победителем аукциона, лицом, единственным принявшим участие в аукционе или с заявителем, подавшим единственную заявку на участие в аукционе в сроки и порядке, предусмотренном постановлением Коллегии Администрации Кемеровской области от 30.11.2010 № 530.


8. Контроль за исполнением настоящего решения возложить на начальника отдела предоставления земельных участков г. Кемерово юридическим лицам Е.В. Шаталову, начальника отдела договорных отношений О.В. Волчкову.

Председатель Комитета




О.А. Казаченко

СИТУАЦИОННЫЙ ПЛАН

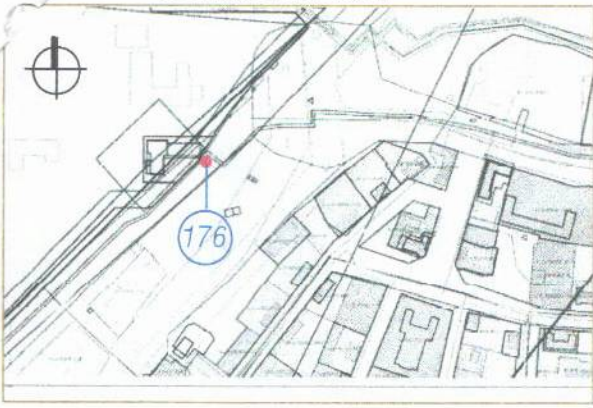

- 176 Тип НТО- киоск
- Вид торговли - розничная
- Специализация торговли - продовольственный (мороженое)
- Площадь НТО - 8 кв. м,
- Площадь земельного участка - 8 кв. м
- Период размещения нестационарного торгового объекта - постоянный

СХЕМА РАЗМЕЩЕНИЯ НЕСТАЦИОНАРНОГО ТРГОВОГО ОБЪЕКТА, ГРАФИЧЕСКОЕ ИЗОБРАЖЕНИЕ М 1:500

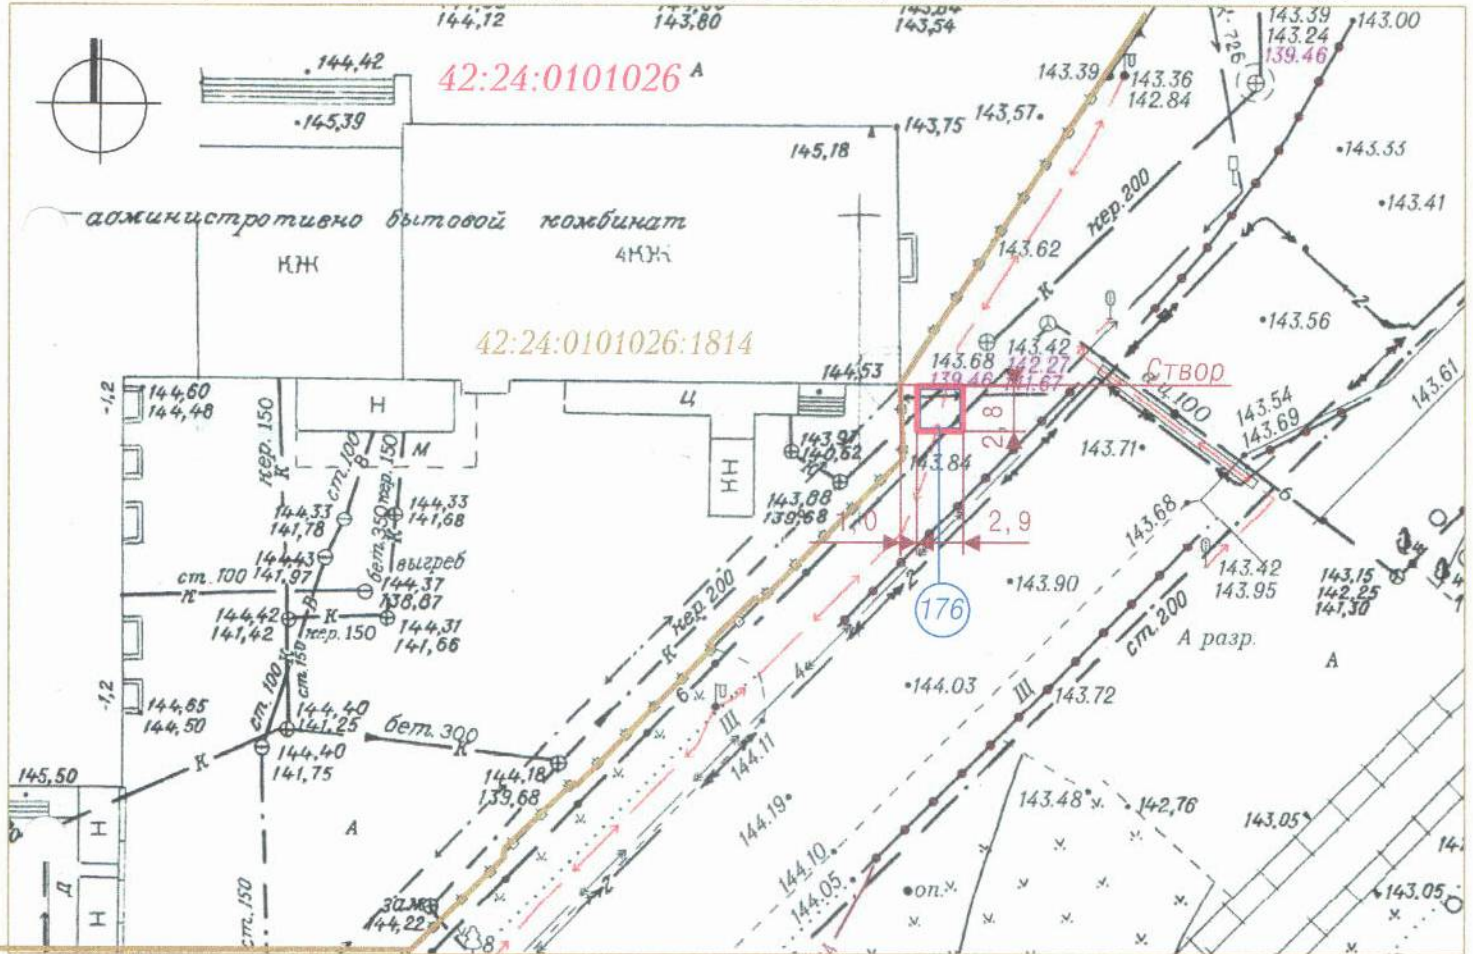

Система координат МСК-42

УСЛОВНЫЕ ОБОЗНАЧЕНИЯ

- Граница земельного участка с адресным ориентиром: Кемеровская область, г. Кемерово, ул. Грузовая, восточнее дома № 1
- Нестационарный торговый объект
- :1814 Кадастровый номер, границы земельного участка, сведения о котором содержатся в Едином государственном реестре недвижимости
- 42:24:0101026 Кадастровый номер кадастрового квартала

176

Порядковый номер строки текстового раздела схемы