

**Филиал федерального государственного бюджетного учреждения «Федеральная кадастровая палата Федеральной службы государственной регистрации, кадастра и картографии» по Кемеровской области**

(полное наименование органа кадастрового учета)

**КП.1**

**КАДАСТРОВЫЙ ПАСПОРТ ЗЕМЕЛЬНОГО УЧАСТКА**

"22" декабря 2016 г. № 4200/001/16-781421

1	Кадастровый номер:	42:24:0401014:18976	2	Лист № <u>1</u>	3	Всего листов: <u>2</u>
4	Номер кадастрового квартала:	42:24:0401014				
5	Предыдущие номера:	—	6	Дата внесения номера в государственный кадастр недвижимости: 21.12.2016		
7	—					
8	Кадастровые номера объектов капитального строительства: —					
9	Адрес (описание местоположения): Кемеровская область, г. Кемерово, микрорайон 15, квартал 6, 232а					
10	Категория земель: Земли населенных пунктов					
11	Разрешенное использование: для индивидуального жилищного строительства					
12	Площадь: 1127+/-12 кв. м					
13	Кадастровая стоимость: 631751.12 руб.					
14	Сведения о правах: —					
15	Особые отметки: —					
16	Сведения о природных объектах: —					
17	Дополнительные сведения:					
17.1	Кадастровые номера участков, образованных с земельным участком: —					
17.2	Кадастровый номер преобразованного участка: —					
17.3	Кадастровые номера участков, подлежащих снятию или снятых с кадастрового учета: —					
17.4	Кадастровые номера участков, образованных из земельного участка: —					
18	Характер сведений государственного кадастра недвижимости (статус записи о земельном участке): Сведения об объекте недвижимости имеют статус временные. Дата истечения временного характера сведений - 22.12.2021.					
19	Сведения о кадастровых инженерах: Ваганов Дмитрий Васильевич, 42-10-13, 15.12.2016 г.					

Инженер 2 категории межрайонного отдела  
(полное наименование должности)

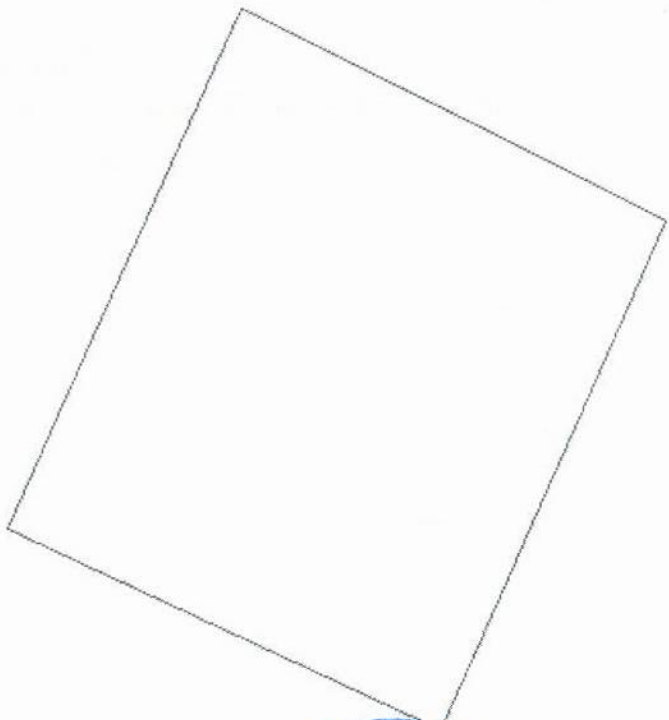


(подпись)

Н. В. Липовцева  
(инициалы, фамилия)

## КАДАСТРОВЫЙ ПАСПОРТ ЗЕМЕЛЬНОГО УЧАСТКА

"22" декабря 2016 г. № 4200/001/16-781421

1	Кадастровый номер: 42:24:0401014:18976	2	Лист № 2	3	Всего листов: 2
4	План (чертеж, схема) земельного участка				
					
5	Масштаб 1:500				



Инженер 2 категории межрайонного отдела  
(полное наименование должности)

Н. В. Липовцева  
(инициалы, фамилия)