

Филиал федерального государственного бюджетного учреждения «Федеральная кадастровая палата Федеральной службы государственной регистрации, кадастра и картографии» по Кемеровской области

(полное наименование органа регистрации прав)

Выписка из Единого государственного реестра недвижимости об основных характеристиках и зарегистрированных правах на объект недвижимости

Сведения об основных характеристиках объекта недвижимости

В Единый государственный реестр недвижимости внесены следующие сведения:

Раздел I Лист I

Земельный участок
(вид объекта недвижимости)

Лист № 1	раздела I	Всего листов раздела I: 1	Всего разделов: 2	Всего листов выписки: 2
----------	-----------	---------------------------	-------------------	-------------------------

"22" апреля 2019 г. № 4200/ИСХ/19-278550

Кадастровый номер:	42:24:0401055:13638
--------------------	---------------------

Номер кадастрового квартала:	42:24:0401055
------------------------------	---------------

Дата присвоения кадастрового номера:	22.04.2019
--------------------------------------	------------

Ранее присвоенный государственный учетный номер:	данные отсутствуют
--	--------------------

Адрес:	Российская Федерация, Кемеровская область, Кемеровский городской округ, город Кемерово, севернее ул. Нахимова, 30
--------	---

Площадь, м ² :	1022+/-11.19
---------------------------	--------------

Кадастровая стоимость, руб.:	1969986.76
------------------------------	------------

Кадастровые номера расположенных в пределах земельного участка объектов недвижимости:	42:24:0000000:1793; 42:24:0000000:2207
---	--

Категория земель:	Земли населенных пунктов
-------------------	--------------------------

Виды разрешенного использования:	Склады
----------------------------------	--------

Статус записи об объекте недвижимости:	Сведения об объекте недвижимости имеют статус "актуальные"
--	--

Особые отметки:	<p>Земельный участок образован из земель или земельного участка, государственная собственность на которые не разграничена; Комитет по управлению государственным имуществом Кемеровской области.</p> <p>Срок снятия земельного участка с государственного кадастрового учета в случае, предусмотренном частью 15 статьи 41 Закона (пять лет со дня государственного кадастрового учета земельного участка). Номер регистрации кадастрового инженера в государственном реестре лиц: 36506 Номер договора на выполнение кадастровых работ: 16/19-ОК Дата заключения договора на выполнение кадастровых работ: 17.01.2019</p> <p>Сведения, необходимые для заполнения Раздела 2 "Сведения о зарегистрированных правах" отсутствуют.</p>
-----------------	--

Получатель выписки:	
---------------------	--

Техник 2 категории межрайонного отдела
полное наименование должности

Д. С. Симакин
инициалы, фамилия



Описание местоположения земельного участка

Раздел 3 Лист 2


Земельный участок
(вид объекта недвижимости)

Лист № 1 раздела 3 Всего листов раздела 3: 1 Всего разделов: 2 Всего листов выписки: 2

"22" апреля 2019 г. № 4200/ИСХ/19-278550

Кадастровый номер: 42:24:0401055:13638

План (чертеж, схема) земельного участка

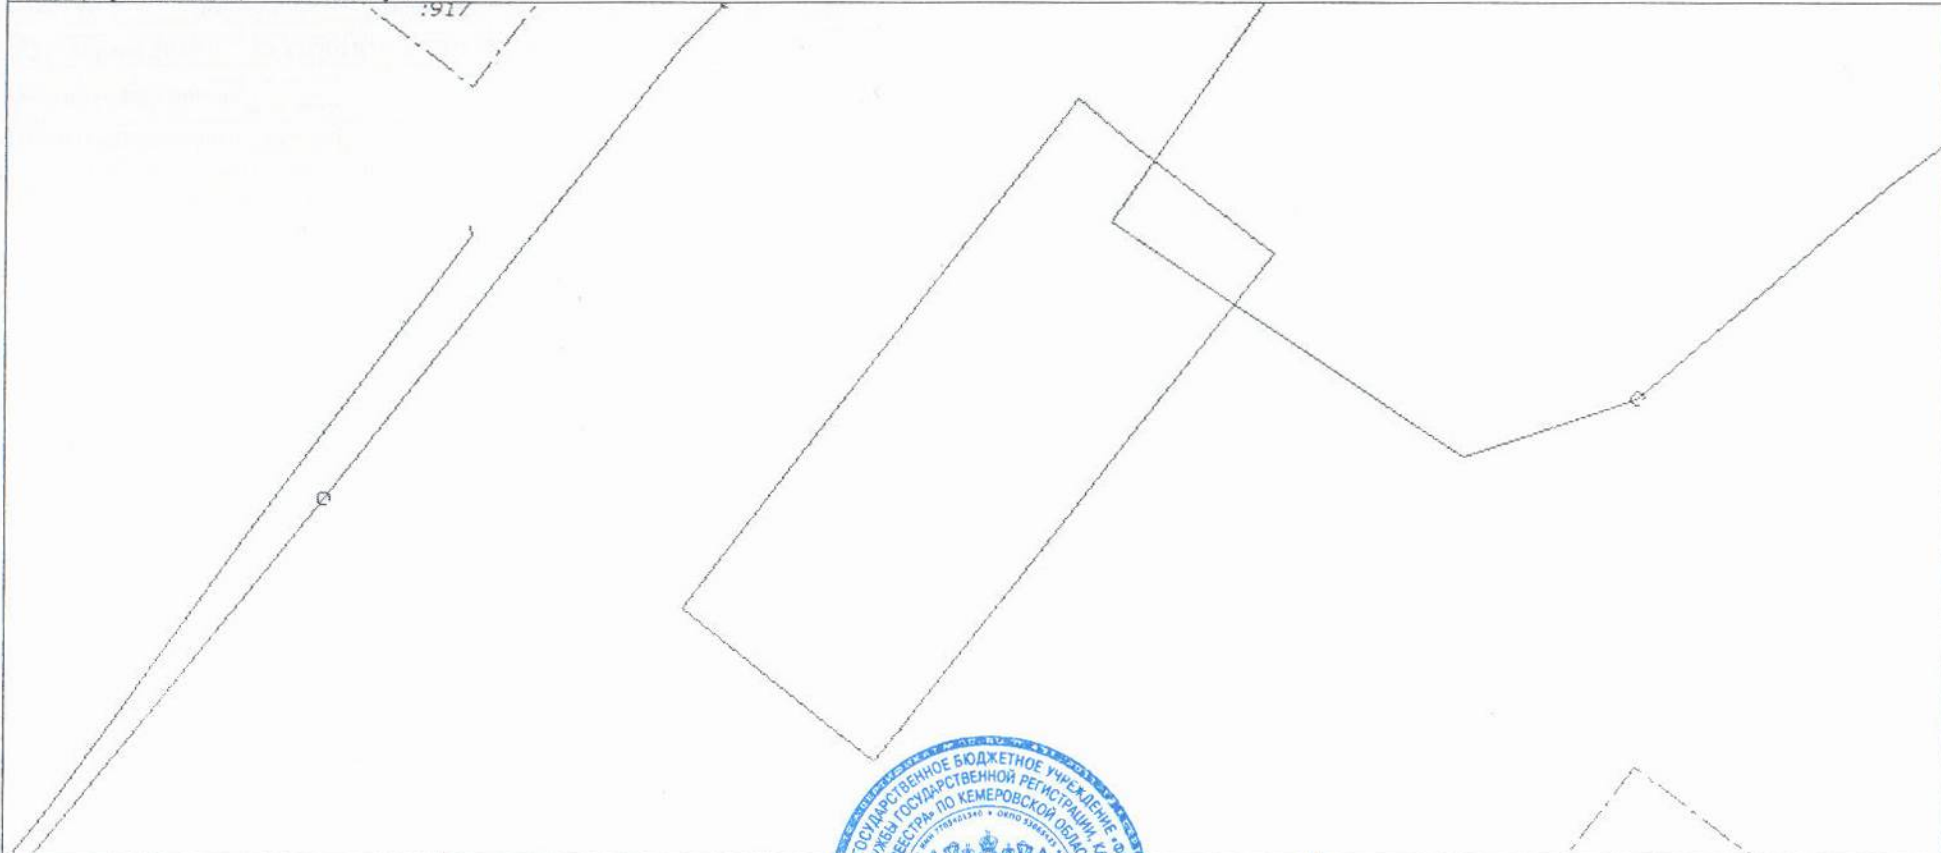

Масштаб 1:600 Условные обозначения:

Техник 2 категории межрайонного отдела
полное наименование должности

Д. С. Симакин
инициалы, фамилия

