

Филиал федерального государственного бюджетного учреждения «Федеральная кадастровая палата Федеральной службы государственной регистрации, кадастра и картографии» по Кемеровской области

(полное наименование органа кадастрового учета)

КАДАСТРОВЫЙ ПАСПОРТ ЗЕМЕЛЬНОГО УЧАСТКА

КП.1

"13" августа 2013 г. № 4200/001/13-339201

1	Кадастровый номер: 42:04:0307001:141	2	Лист № 1	3	Всего листов: 2
4	Номер кадастрового квартала: 42:04:0307001				
Общие сведения					
5	Предыдущие номера: —	6	Дата внесения номера в государственный кадастр недвижимости: 20.09.2010		
7	—				
8	Местоположение: установлено относительно ориентира, расположенного в границах участка. Почтовый адрес ориентира: Кемеровская обл., р-н Кемеровский, п. Благодатный, ул. Школьная, 6				
9	Категория земель: Земли населенных пунктов				
10	Разрешенное использование: Под объектом недвижимости (здание школы)				
11	Площадь: 6147+/-55 кв. м				
12	Кадастровая стоимость (руб.): 2294060.4				
Сведения о правах:					
13	Правообладатель	Вид права	Особые отметки	Документ	
	государственное бюджетное стационарное учреждение социального обслуживания Кемеровской области «Арлюкский дом-интернат для престарелых и инвалидов» департамента социальной защиты населения Кемеровской области Кемеровская область	Постоянное (бессрочное) пользование	—	—	
		Собственность	—	—	
14	Особые отметки: —				
15	Сведения о природных объектах: —				
16	Дополнительные сведения для регистрации прав на образованные земельные участки	16.1	Номера образованных участков: —		
		16.2	Номер участка, преобразованного в результате выдела: —		
		16.3	Номера участков, подлежащих снятию с кадастрового учета:		
		16.4	Характер сведений государственного кадастра недвижимости (статус записи о земельном участке): —		

Начальник межрайонного отдела №1

(наименование должности)

М.П.



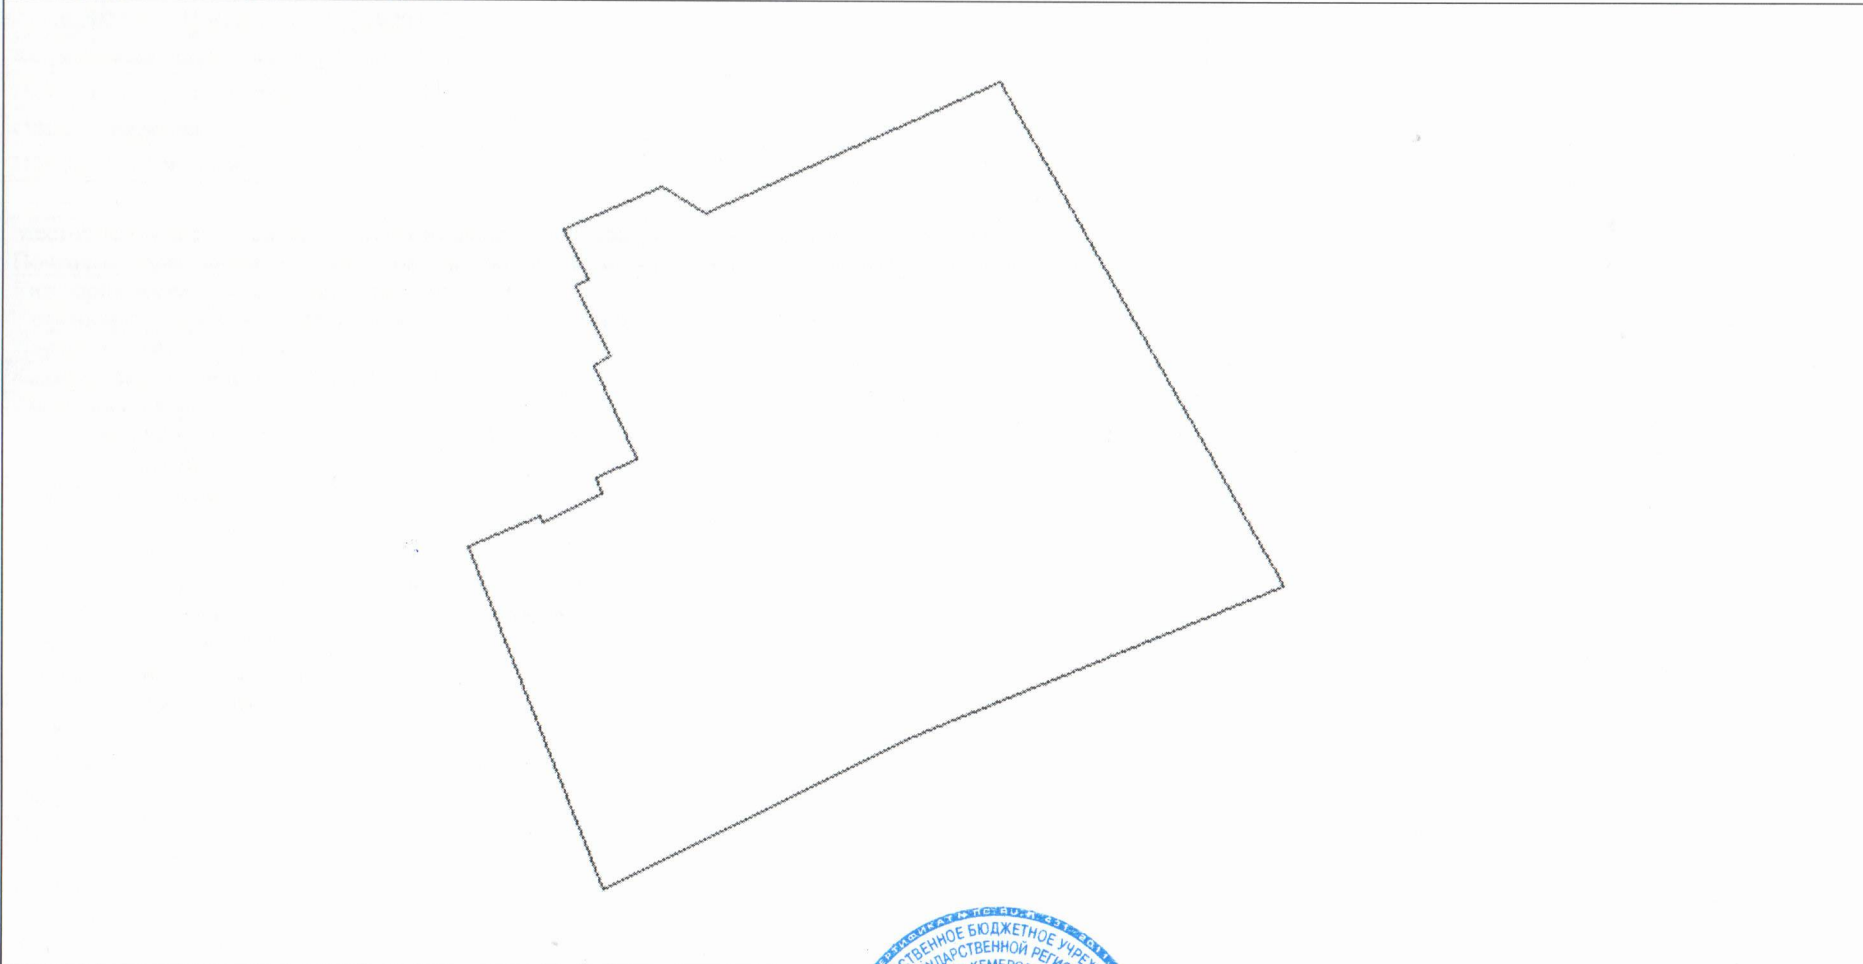
О. Л. Батова

(инициалы, фамилия)

КАДАСТРОВЫЙ ПАСПОРТ ЗЕМЕЛЬНОГО УЧАСТКА

КП.2

"13" августа 2013 г. № 4200/001/13-339201

1	Кадастровый номер: <u>42:04:0307001:141</u>	2	Лист № <u>2</u>	3	Всего листов: <u>2</u>
4	План (чертеж, схема) земельного участка 				
5	Масштаб <u>1:1000</u> Условные знаки: _____				

Начальник межрайонного отдела №1

(наименование должности)



О. Л. Батова

(инициалы, фамилия)