


Поэтажный план объекта (II этаж)

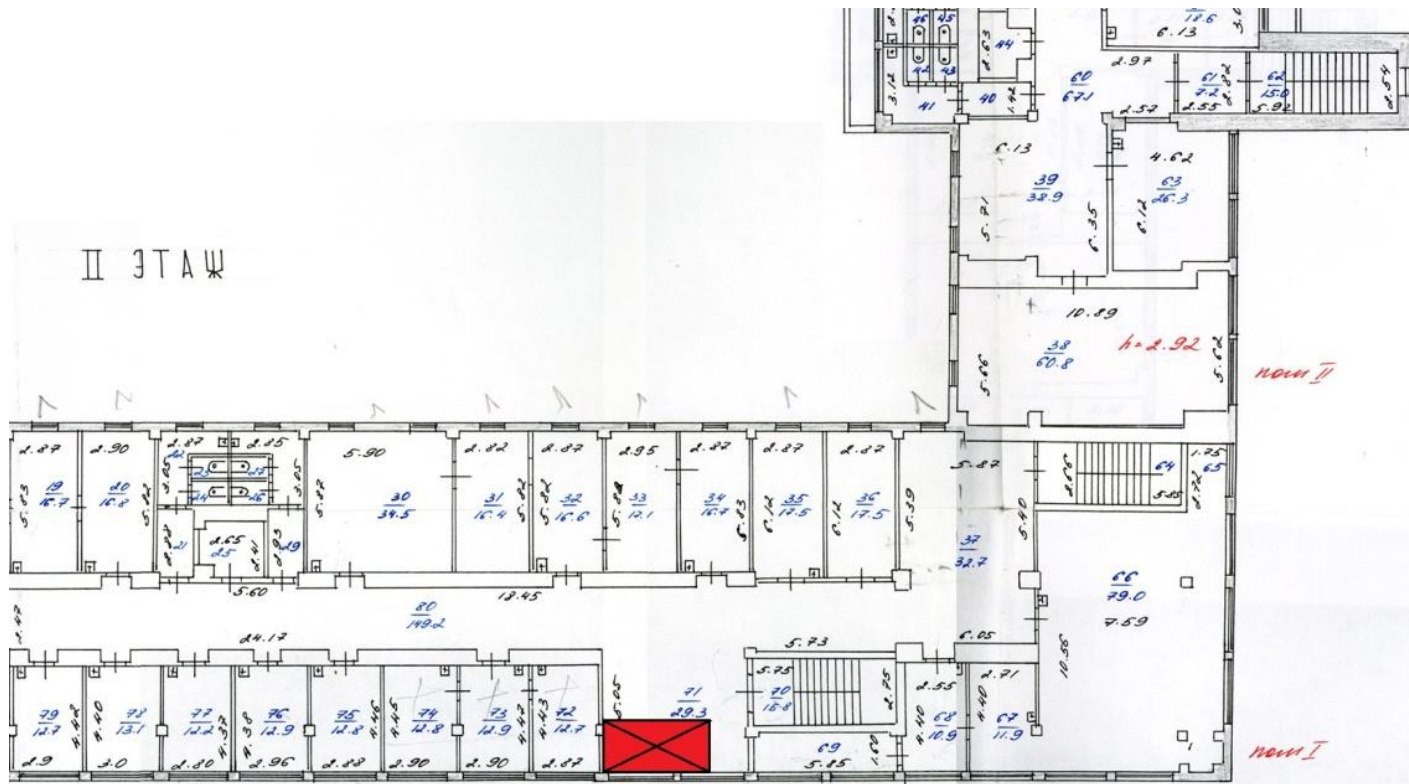

	Новокузнецкое бюро технической инвентаризации		Инв. №
Лист №1	Поэтажный план на строение под Лит. Б по ул. <i>Борода 22 м</i>		М 1:200
Дата	Исполнитель	Ф.И.О.	Подпись
4.08.03	Техник	<i>Горюхов Н.И.</i>	
	Бригадир		
	Начальник	<i>Сорова И.В.</i>	