

(полное наименование органа регистрации прав)

Раздел 1

Выписка из Единого государственного реестра недвижимости об основных характеристиках и зарегистрированных правах на объект недвижимости
Сведения об основных характеристиках объекта недвижимости

Земельный участок		
(вид объекта недвижимости)		
Лист № <u> </u> Раздела <u>1</u>	Всего листов раздела <u>1</u> : <u> </u> Всего разделов: <u> </u> Всего листов выписки: <u> </u>	
Кадастровый номер:	42:10:0205008:2108	
Номер кадастрового квартала:	42:10:0205008	
Дата присвоения кадастрового номера:	17.10.2018	
Ранее присвоенный государственный учетный номер:	данные отсутствуют	
Адрес:	Российская Федерация, Кемеровская область, Прокопьевский муниципальный район, Калачевское сельское поселение, в границах СХПК "Зенковский", участок фонда перераспределения земель	
Площадь:	29974 +/- 121 кв. м	
Кадастровая стоимость, руб.:	7038794.42	
Кадастровые номера расположенных в пределах земельного участка объектов недвижимости:	данные отсутствуют	
Категория земель:	Земли промышленности, энергетики, транспорта, связи, радиовещания, телевидения, информатики, земли для обеспечения космической деятельности, земли обороны, безопасности и земли иного специального назначения	
Виды разрешенного использования:	Недропользование	
Статус записи об объекте недвижимости:	Сведения об объекте недвижимости имеют статус "актуальные"	
Особые отметки:	Номер регистрации кадастрового инженера в государственном реестре лиц: 11291 Номер договора на выполнение кадастровых работ: 56/08-2018 Дата заключения договора на выполнение кадастровых работ: 13.08.2018 Сведения необходимые для заполнения раздела 2 отсутствуют.	
Получатель выписки:		
(полное наименование должности)	(подпись)	(инициалы, фамилия)


М.П.

Раздел 3

Выписка из Единого государственного реестра недвижимости об основных характеристиках и зарегистрированных правах на объект недвижимости
Описание местоположения земельного участка

Земельный участок			
(вид объекта недвижимости)			
Лист № ____ Раздела <u>3</u>	Всего листов раздела <u>3</u> : ____	Всего разделов: ____	Всего листов выписки: ____
Кадастровый номер:		42:10:0205008:2108	

План (чертеж, схема) земельного участка:

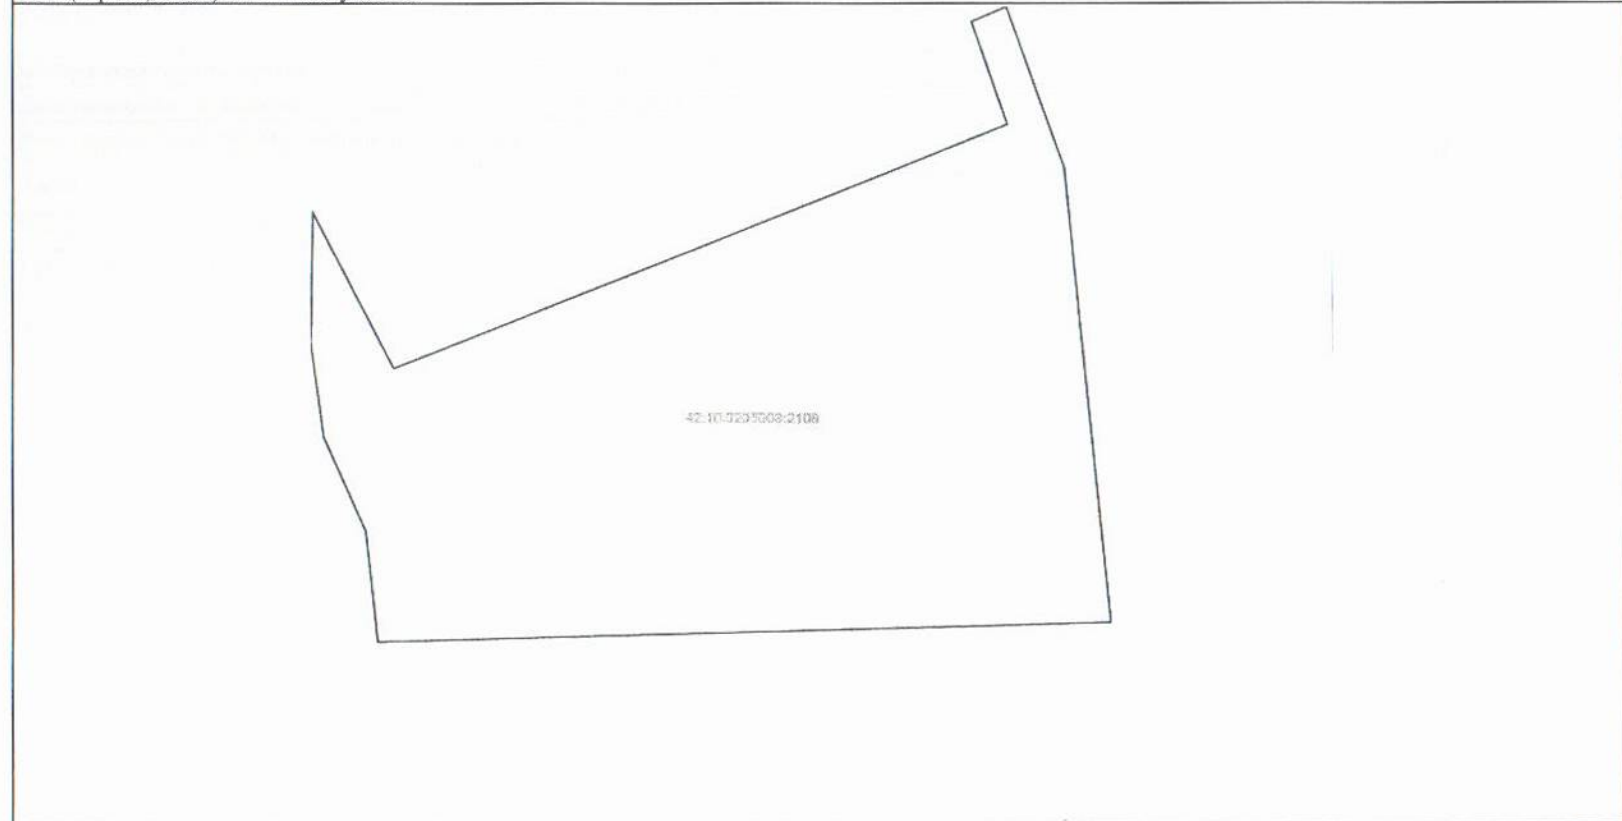

Масштаб 1: _____ Условные обозначения: _____

(полное наименование должности)	(подпись)	(инициалы, фамилия)

М.П.