



КОМИТЕТ ПО УПРАВЛЕНИЮ ГОСУДАРСТВЕННЫМ ИМУЩЕСТВОМ КУЗБАССА

РЕШЕНИЕ

от 17.06.2020 № 10-2/905
г. Кемерово

О проведении аукциона на право
заключения договора на размещение
нестационарного торгового объекта по адресу:
Кемеровская область – Кузбасс, г. Кемерово,
просп. Ленина, севернее дома № 49

Руководствуясь ст. 39.33, 39.36 Земельного кодекса РФ, Федеральным законом от 25.10.2001 № 137-ФЗ «О введении в действие Земельного кодекса РФ», Законом Кемеровской области от 22.12.2014 № 128-ОЗ «Об отнесении полномочия по предоставлению земельных участков, государственная собственность на которые не разграничена, в городском округе – городе Кемерово к полномочиям исполнительного органа государственной власти Кемеровской области отраслевой компетенции в сфере земельных отношений», Законом Кемеровской области от 04.07.2002 № 49-ОЗ «О разграничении полномочий между органами государственной власти Кемеровской области в сфере земельных отношений», распоряжением Коллегии Администрации Кемеровской области от 07.10.2015 № 549-р «Об исполнительном органе государственной власти Кемеровской области отраслевой компетенции, осуществляющем отдельные полномочия в сфере земельных отношений», постановлением Коллегии Администрации Кемеровской области от 30.11.2010 № 530 «Об установлении порядка разработки и утверждения схемы размещения нестационарных торговых объектов органом местного самоуправления, определенным в соответствии с уставом соответствующего муниципального образования, а также порядка размещения нестационарных торговых объектов на землях или земельных участках, находящихся в государственной или муниципальной собственности, государственная собственность на которые не разграничена на территории Кемеровской области, без предоставления земельных участков и установления сервитута, публичного сервитута» (далее - постановление Коллегии Администрации Кемеровской области от 30.11.2010 № 530), Положением о Комитете по управлению государственным имуществом Кузбасса, утверждённого постановлением Правительства Кемеровской области – Кузбасса от 11.03.2020 №120, в соответствии с постановлением администрации г. Кемерово от 02.06.2016 № 1191 «Об утверждении схемы размещения нестационарных торговых объектов», Комитет по управлению государственным имуществом Кузбасса

РЕШИЛ:

1. Провести аукцион на право заключения договора на размещение нестационарного торгового объекта:
вид нестационарного торгового объекта - розничный
тип нестационарного торгового объекта - киоск
площадь нестационарного торгового объекта – 9,99 кв.м

назначение (специализация) нестационарного торгового объекта
непродовольственный (пресса)

период размещения нестационарного торгового объекта – постоянный

место размещения нестационарного торгового объекта (адресный ориентир):
Кемеровская область, г. Кемерово, просп. Ленина, севернее дома № 49

на землях, государственная собственность на которые не разграничена, в городском округе - г. Кемерово, расположенном по адресу: Кемеровская область – Кузбасс, г. Кемерово, просп. Ленина, севернее дома № 49, площадью 20 кв.м., кадастровый номер квартала – 42:24:0101002, в соответствии с выпиской из графической части схемы размещения нестационарных торговых объектов, утвержденной органом местного самоуправления.

2. Установить:

2.1. Срок, на который заключается договор – 5 лет.

2.2. Размер начальной цены предмета аукциона на право заключения договора на размещение нестационарного торгового объекта, равный ежегодной плате за размещение нестационарного торгового объекта, определенной по результатам рыночной оценки в соответствии с Федеральным законом от 29.07.1998 № 135-ФЗ «Об оценочной деятельности в Российской Федерации» на основании отчета об оценке, выполненного независимым оценщиком ООО «Инвест» в отчете от 15.06.2020 № 20-019-13 в размере **34 267 (тридцать четыре тысячи двести шестьдесят семь) рублей.**

3. Определить задаток для участия в аукционе в размере 30 процентов начальной цены предмета аукциона, «шаг аукциона» - 5 процентов начальной цены предмета аукциона.

4. Участниками аукциона могут являться только юридические лица или индивидуальные предприниматели, являющиеся субъектами малого предпринимательства.

5. Передать организатору аукциона – Государственному предприятию «Фонд имущества Кузбасса» документы, необходимые для организации и проведения аукциона.

6. Государственному предприятию «Фонд имущества Кузбасса»:


6.1. Организовать и в установленный законодательством срок провести аукцион на право заключения договора на размещение нестационарного торгового объекта, в порядке, предусмотренном Постановлением Коллегии Администрации Кемеровской области от 30.11.2010 № 530.

6.2. В извещении о проведении аукциона указать сведения о наличии на земельном участке торгового объекта.

7. Отделу договорных отношений (О.В. Волчкова) заключить договор на размещение нестационарного торгового объекта с победителем аукциона, лицом, единственным принявшим участие в аукционе или с заявителем, подавшим единственную заявку на участие в аукционе в сроки и порядке, предусмотренном постановлением Коллегии Администрации Кемеровской области от 30.11.2010 № 530.


8. Контроль за исполнением настоящего решения возложить на заместителя председателя Комитета И.В. Костареву, начальника отдела договорных отношений О.В. Волчкову.

Председатель Комитета

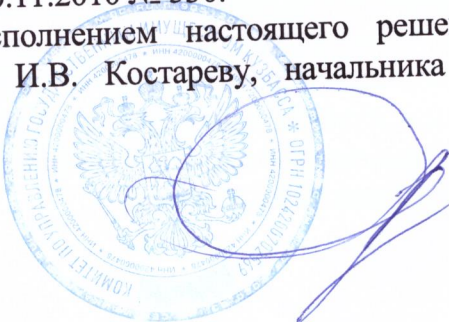

О.А. Казаченко


СИТУАЦИОННЫЙ ПЛАН

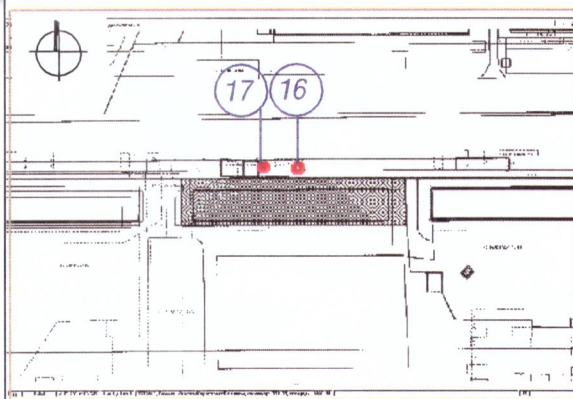


16 Тип НТО - киоск пресса
Адресный ориентир - Кемеровская область, г. Кемерово, просп. Ленина, севернее дома № 49
Вид торговли - розничная
Специализация торговли - непродовольственный
Площадь НТО - 9.99 кв.м; площадь земельного участка - 20 кв.м
Период размещения нестационарного торгового объекта - постоянный

17 Тип НТО - киоск
Адресный ориентир - Кемеровская область, г. Кемерово, просп. Ленина, севернее дома № 49
Вид торговли - розничная
Специализация торговли - продовольственный
Площадь НТО - 8 кв.м; площадь земельного участка - 15 кв.м
Период размещения нестационарного торгового объекта - постоянный


СХЕМА РАЗМЕЩЕНИЯ НЕСТАЦИОНАРНОГО ТОРГОВОГО ОБЪЕКТА, ГРАФИЧЕСКОЕ ИЗОБРАЖЕНИЕ М 1:500

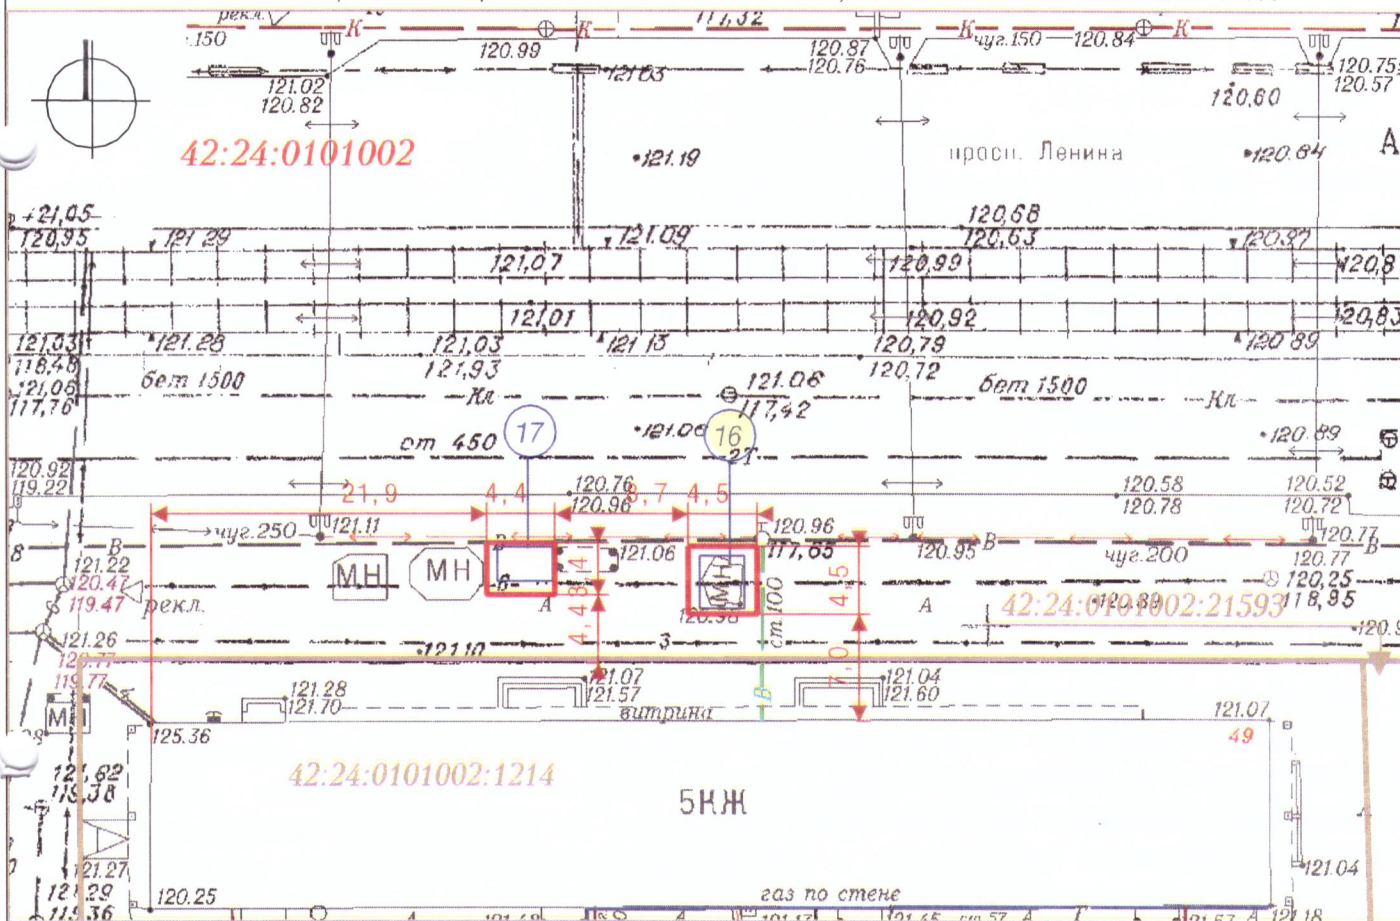

УСЛОВНЫЕ ОБОЗНАЧЕНИЯ

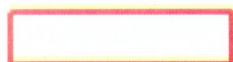

Границы земельных участков

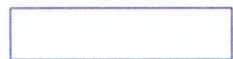

Нестационарные торговые объекты



Кадастровый номер, границы земельного участка, сведения о котором содержатся в Едином государственном реестре недвижимости

42:24:0101002

Кадастровый номер кадастрового квартала

16 17

Порядковые номера строк текстового раздела схемы

Заявитель:

М. П.



(подпись, расшифровка подписи)

Система координат МСК-42

А.Т. директор ООО Агентство естественных новостей