

Управление Федеральной службы государственной регистрации, кадастра и картографии по Кемеровской области - Кузбассу


(полное наименование органа регистрации прав)

Выписка из Единого государственного реестра недвижимости об основных характеристиках и зарегистрированных правах на объект недвижимости

Сведения об основных характеристиках объекта недвижимости

Раздел 1 Лист 1

В Единый государственный реестр недвижимости внесены следующие сведения:

Земельный участок (вид объекта недвижимости)	
Лист № 1	раздела 1
Всего листов раздела 1: 1	Всего разделов: 2
Всего листов выписки: 2	
"06" мая 2020 г. № 4200/ИСХ/20-257699	
Кадастровый номер:	42:24:0401075:374
Номер кадастрового квартала:	42:24:0401075
Дата присвоения кадастрового номера:	06.05.2020
Ранее присвоенный государственный учетный номер:	данные отсутствуют
Адрес:	Российская Федерация, Кемеровская область-Кузбасс, Кемеровский городской округ, город Кемерово, ул.Мечты, 1/2
Площадь, м²:	1140+/-12
Кадастровая стоимость, руб.:	396822.60
Кадастровые номера расположенных в пределах земельного участка объектов недвижимости:	данные отсутствуют
Категория земель:	Земли населенных пунктов
Виды разрешенного использования:	Для индивидуального жилищного строительства
Статус записи об объекте недвижимости:	Сведения об объекте недвижимости имеют статус "актуальные"
Особые отметки:	Земельный участок образован из земель или земельного участка, государственная собственность на которые не разграничена; Комитет по управлению государственным имуществом Кемеровской области.Срок снятия земельного участка с государственного кадастрового учета в случае, предусмотренном частью 15 статьи 41 Закона (пять лет со дня государственного кадастрового учета земельного участка). Номер регистрации кадастрового инженера в государственном реестре лиц: 36506 Номер договора на выполнение кадастровых работ: 11/20-ЭОК Дата заключения договора на выполнение кадастровых работ: 13.01.2020 г. Сведения, необходимые для заполнения Раздела 2 "Сведения о зарегистрированных правах", отсутствуют.
Получатель выписки:	
Специалист-эксперт полное наименование должности	 подпись
	Е. С. Серикова инициалы, фамилия

Описание местоположения земельного участка

Земельный участок
(вид объекта недвижимости)


Лист № 1 раздела 3 Всего листов раздела 3: 1 Всего разделов: 2 Всего листов выписки: 2

"06" мая 2020 г. № 4200/ИСХ/20-257699

Кадастровый номер: 42:24:0401075:374

План (чертеж, схема) земельного участка

MapXtreme 2008 © SDK Developer License. © 2008 Pitney Bowes MapInfo Corporation.

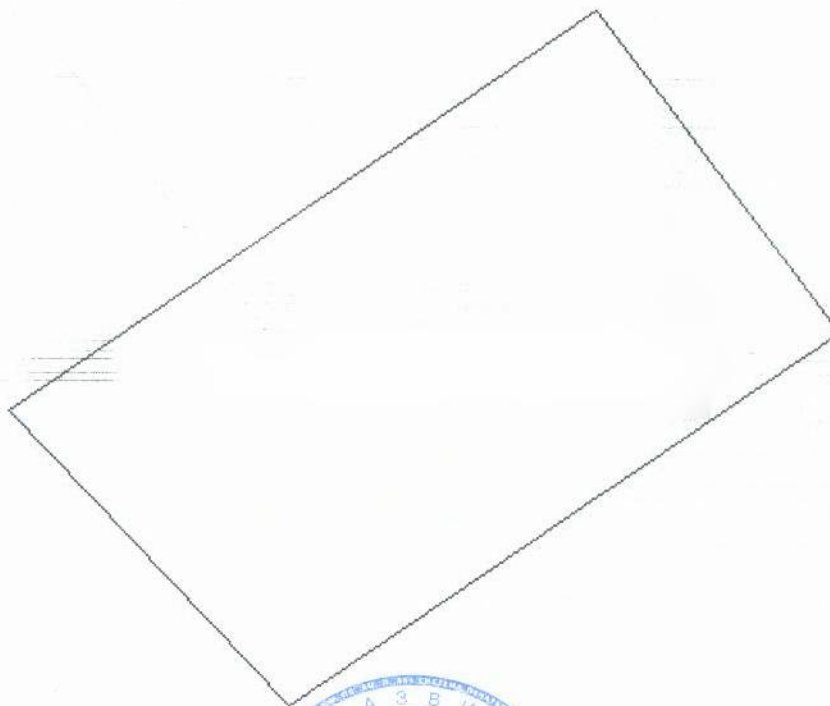

Масштаб 1:500 Условные обозначения:

Специалист-эксперт
полное наименование должности

подпись

Е. С. Серикова
инициалы, фамилия

