


**Позтажний план нежилого здания гаража с кадастровым номером 42:21:0602021:42,
расположенного по адресу: Кемеровская область - Кузбасс,
г. Белово, пгт Бачатский, ул. Шевцовой, 23а**

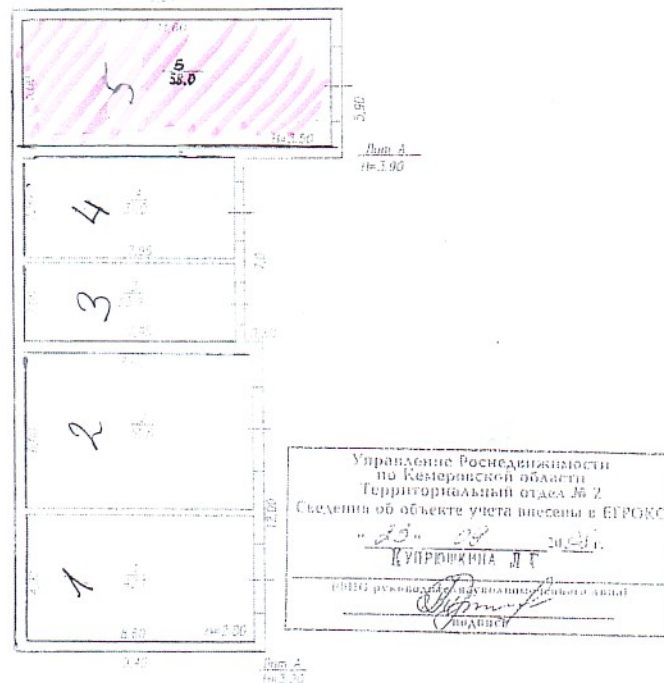

Наименование ФГУП Государственное предприятие Кемеровской области "Центр технической инвентаризации Кемеровской области" филиал №2 БТИ г. Белово				
Позтажний план объекта Здание гаража				
Руководитель, уполномоченный лицо	Ф.И.О. Натальин Е.А.	Дата 09.09.2008 подпись <i>Вашар</i>	Адрес объекта обл. Кемеровская, г. Белово, пгт Бачатский, ул. Шевцовой, 23а	Лист 1 Из всего 1 Масштаб 1:200