



СИТУАЦИОННЫЙ ПЛАН

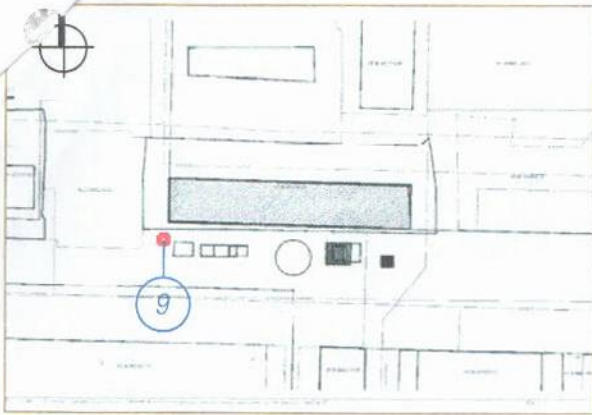

- 9 Тип НТО- киоск  
 Вид торговли - розничная  
 Специализация торговли - продовольственный (мороженое)  
 Площадь НТО - 8 кв. м,  
 Площадь земельного участка - 8 кв. м  
 Период размещения нестационарного торгового объекта - постоянный

СХЕМА РАЗМЕЩЕНИЯ НЕСТАЦИОНАРНОГО ТРГОВОГО ОБЪЕКТА, ГРАФИЧЕСКОЕ ИЗОБРАЖЕНИЕ М 1:500

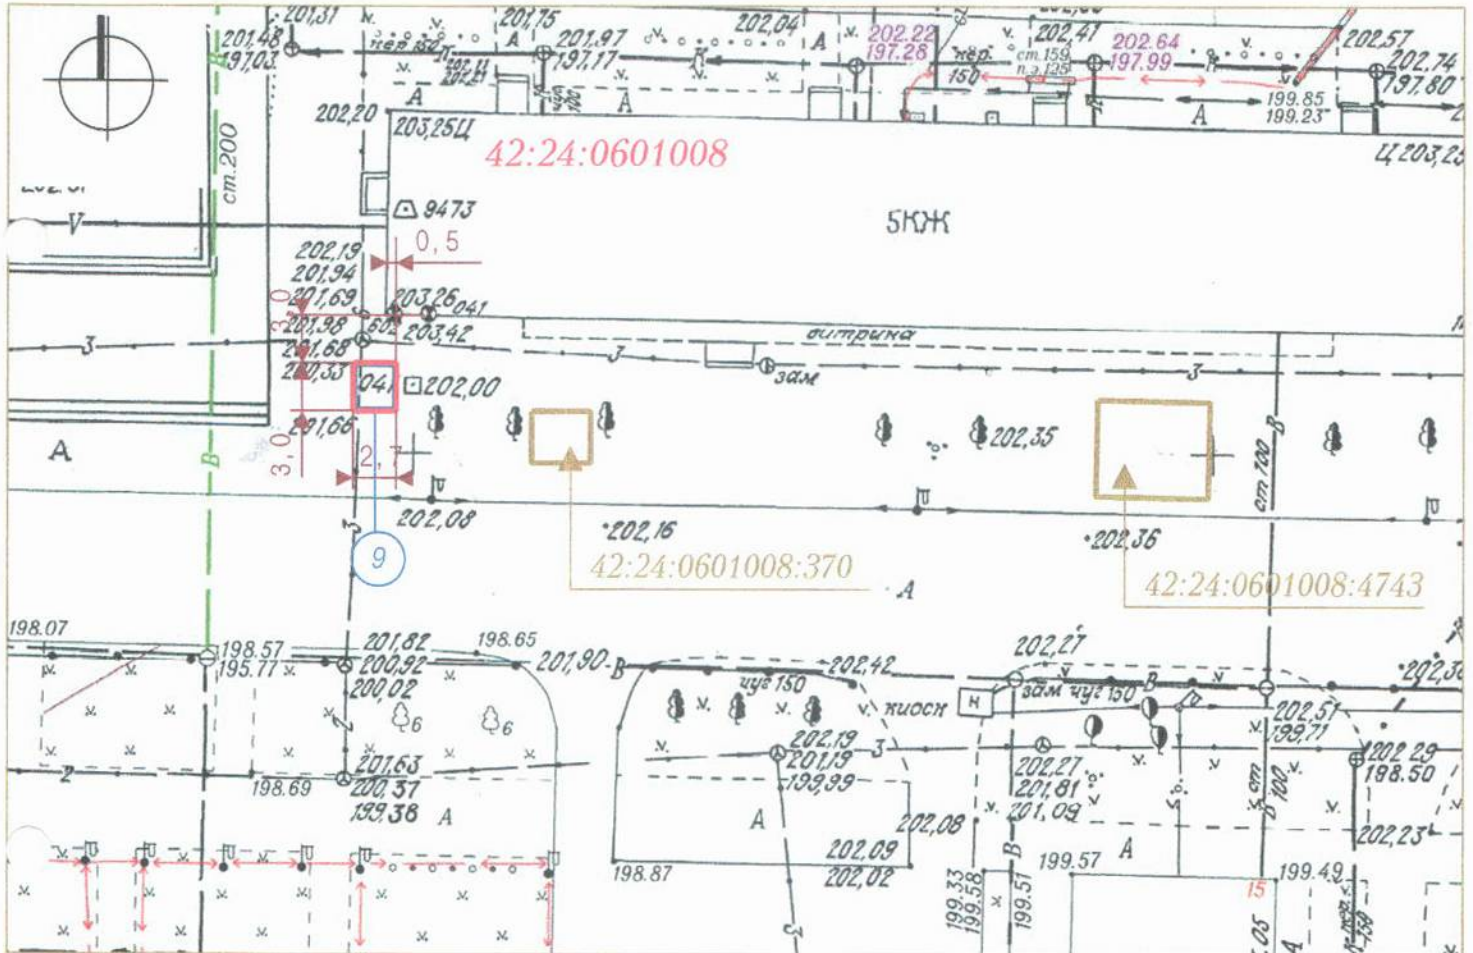

Система координат МСК-42

УСЛОВНЫЕ ОБОЗНАЧЕНИЯ

- Граница земельного участка с адресным ориентиром: Кемеровская область, г. Кемерово, ул. Новогодняя, южнее дома № 14
- Нестационарный торговый объект
- :370 Кадастровый номер, границы земельного участка, сведения о котором содержатся в Едином государственном реестре недвижимости
- 42:24:0601008 Кадастровый номер кадастрового квартала

9 Порядковый номер строки текстового раздела схемы