



СИТУАЦИОННЫЙ ПЛАН

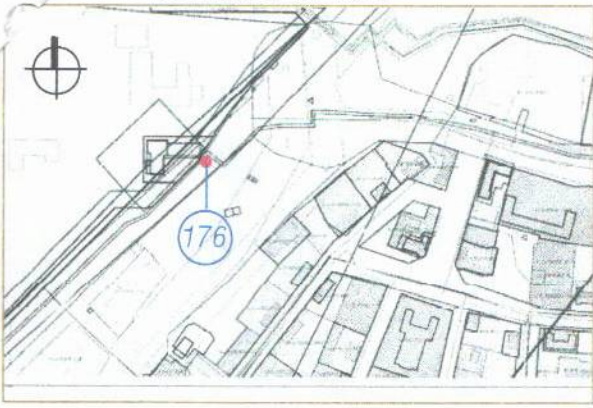

- 176 Тип НТО- киоск
- Вид торговли - розничная
- Специализация торговли - продовольственный (мороженое)
- Площадь НТО - 8 кв. м,
- Площадь земельного участка - 8 кв. м
- Период размещения нестационарного торгового объекта - постоянный

СХЕМА РАЗМЕЩЕНИЯ НЕСТАЦИОНАРНОГО ТРГОВОГО ОБЪЕКТА, ГРАФИЧЕСКОЕ ИЗОБРАЖЕНИЕ М 1:500

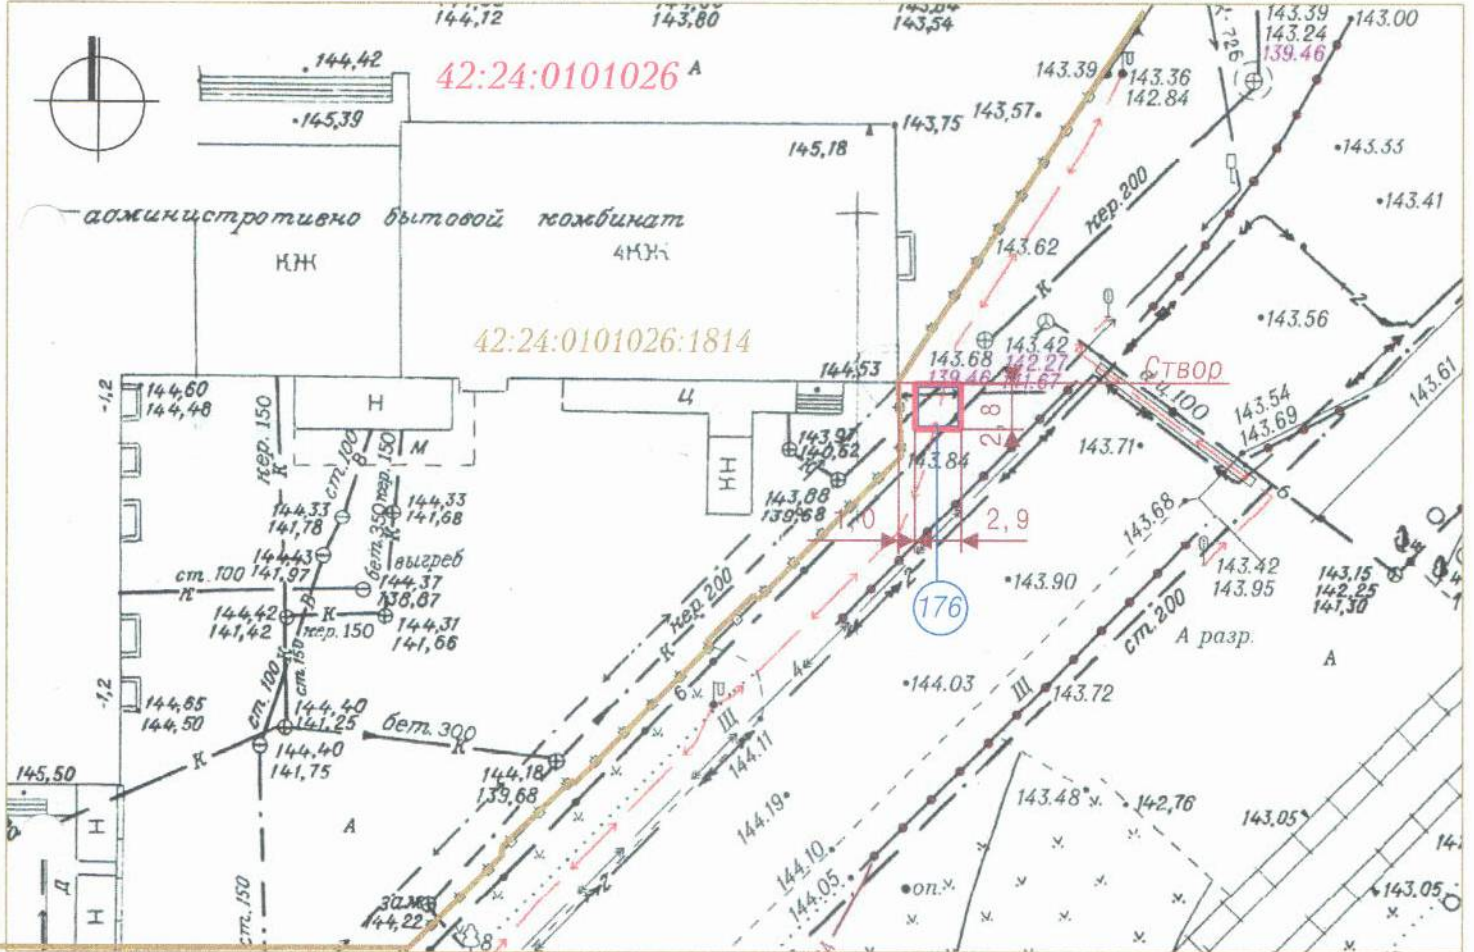

Система координат МСК-42

УСЛОВНЫЕ ОБОЗНАЧЕНИЯ

- Граница земельного участка с адресным ориентиром: Кемеровская область, г. Кемерово, ул. Грузовая, восточнее дома № 1
- Нестационарный торговый объект
- :1814 Кадастровый номер, границы земельного участка, сведения о котором содержатся в Едином государственном реестре недвижимости
- 42:24:0101026 Кадастровый номер кадастрового квартала

176

Порядковый номер строки текстового раздела схемы