

Филиал федерального государственного бюджетного учреждения «Федеральная кадастровая палата Федеральной службы государственной регистрации, кадастра и картографии» по Кемеровской области

(полное наименование органа регистрации прав)

Выписка из Единого государственного реестра недвижимости об основных характеристиках и зарегистрированных правах на объект недвижимости

Сведения об основных характеристиках объекта недвижимости

В Единый государственный реестр недвижимости внесены следующие сведения:

Раздел 1 Лист 1

Земельный участок

(вид объекта недвижимости)

Лист № 1	раздела 1	Всего листов раздела 1: 1	Всего разделов: 2	Всего листов выписки: 2
----------	-----------	---------------------------	-------------------	-------------------------

"17" ноября 2017 г. № 4200/ИСХ/17-989806

Кадастровый номер:	42:24:0301002:1264
Номер кадастрового квартала:	42:24:0301002
Дата присвоения кадастрового номера:	17.11.2017
Ранее присвоенный государственный учетный номер:	данные отсутствуют
Адрес:	Кемеровская область, Кемеровский городской округ, г. Кемерово, севернее ул. Черемховская, 6/12
Площадь, м ² :	4069 +/- 22
Кадастровая стоимость, руб.:	8450051.61
Кадастровые номера расположенных в пределах земельного участка объектов недвижимости:	данные отсутствуют
Категория земель:	Земли населенных пунктов
Виды разрешенного использования:	склады
Статус записи об объекте недвижимости:	Сведения об объекте недвижимости имеют статус "актуальные"
Особые отметки:	Земельный участок образован из земель или земельного участка, государственная собственность на которые не разграничена Комитет по управлению государственным имуществом Кемеровской области Срок снятия земельного участка с государственного кадастрового учета в случае, предусмотренном частью 15 статьи 41 Закона (пять лет со дня государственного кадастрового учета земельного участка). Номер регистрации кадастрового инженера в государственном реестре лиц: 17842 Номер договора на выполнение кадастровых работ: К136/10-17 Дата заключения договора на выполнение кадастровых работ: 26.10.2017г Сведения, необходимые для заполнения Раздела 2 "Сведения о зарегистрированных правах", отсутствуют.
Получатель выписки:	

Заместитель начальника отдела
полное наименование должности

подпись

О. Г. Журавель
инициалы, фамилия

М.П.

Описание местоположения земельного участка

Раздел 3 Лист 2


Земельный участок
(вид объекта недвижимости)

Лист № 1 раздела 3 Всего листов раздела 3: 1 Всего разделов: 2 Всего листов выписки: 2

"17" ноября 2017 г. № 4200/ИСХ/17-989806

Кадастровый номер: 42:24:0301002:1264

План (чертеж, схема) земельного участка

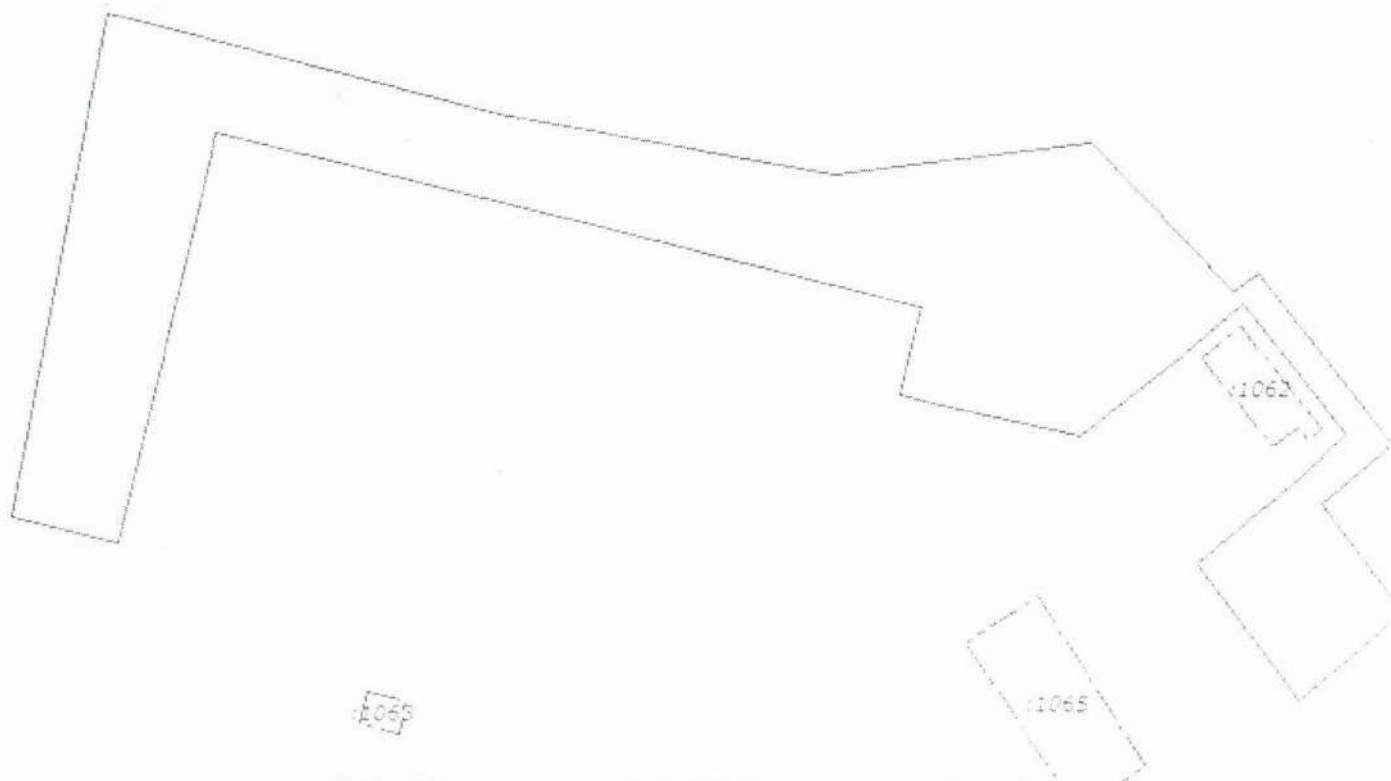

Масштаб 1:1000 Условные обозначения:

Заместитель начальника отдела		О. Г. Журавлев
полное наименование должности	подпись	инициалы, фамилия