

Здание


(вид объекта недвижимого имущества)

Кадастровый номер 42:05:0109001:0:230

Инвентарный номер

(ранее присвоенный учетный номер) 13-133209

2. Ситуационный план объекта недвижимого имущества

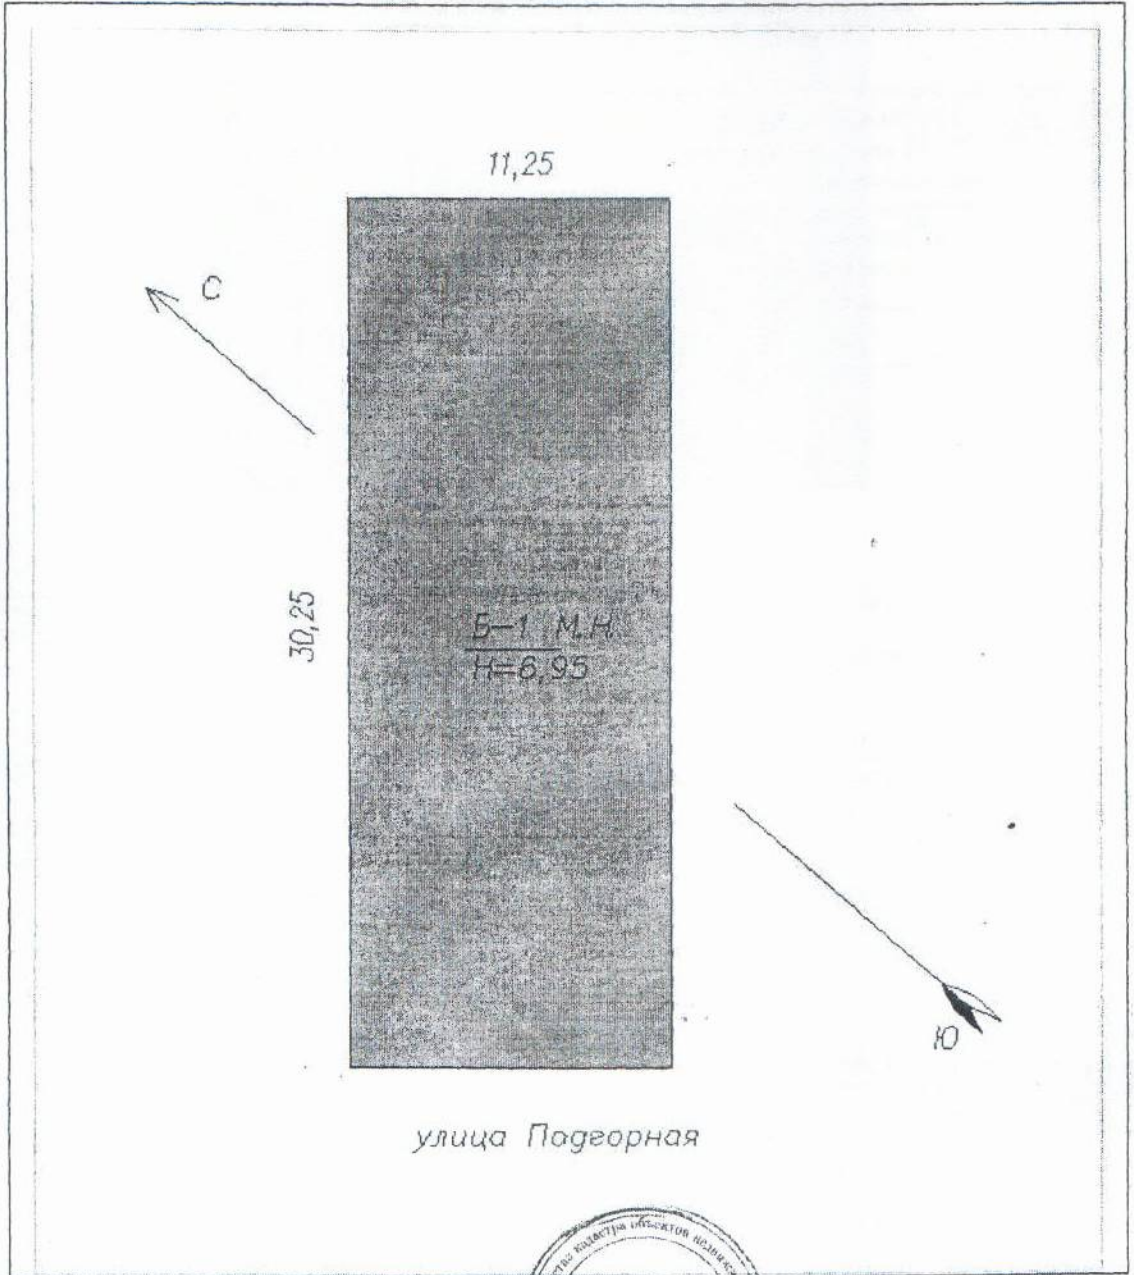

Масштаб 1:239

Заместитель начальника отдела учета
недвижимости
(полное наименование должности)



Старшинова Т. В.
(инициалы, фамилия)