

Филиал федерального государственного бюджетного учреждения «Федеральная кадастровая палата Федеральной службы государственной регистрации, кадастра и картографии» по Кемеровской области - Кузбассу

(полное наименование органа регистрации прав)

Выписка из Единого государственного реестра недвижимости об основных характеристиках и зарегистрированных правах на объект недвижимости

Сведения об основных характеристиках объекта недвижимости

В Единый государственный реестр недвижимости внесены следующие сведения:

Раздел 1 Лист 1

Земельный участок (вид объекта недвижимости)	
---	--

Лист № 1	раздела 1	Всего листов раздела 1: 1	Всего разделов: 2	Всего листов выписки: 2
----------	-----------	---------------------------	-------------------	-------------------------

"02" июня 2020 г. № 4200/ИСХ/20-318702

Кадастровый номер:	42:24:0201013:6949
Номер кадастрового квартала:	42:24:0201013
Дата присвоения кадастрового номера:	02.06.2020
Ранее присвоенный государственный учетный номер:	данные отсутствуют
Адрес:	Российская Федерация, Кемеровская область-Кузбасс, Кемеровский городской округ, город Кемерово, юго-восточнее строения №30 по ул Ворошилова, между земельными участками с кадастровым номером 42:24:0201013:87 и 42:24:0201013:4590
Площадь, м²:	1852+/-14
Кадастровая стоимость, руб.:	4241098.52
Кадастровые номера расположенных в пределах земельного участка объектов недвижимости:	данные отсутствуют
Категория земель:	Земли населенных пунктов
Виды разрешенного использования:	служебные гаражи
Статус записи об объекте недвижимости:	Сведения об объекте недвижимости имеют статус "актуальные"
Особые отметки:	Земельный участок образован из земель или земельного участка, государственная собственность на которые не разграничена; Комитет по управлению государственным имуществом Кузбасса. Срок снятия земельного участка с государственного кадастрового учета в случае, предусмотренном частью 15 статьи 41 Закона (пять лет со дня государственного кадастрового учета земельного участка). Номер регистрации кадастрового инженера в государственном реестре лиц: 36506 Номер договора на выполнение кадастровых работ: 11/20-ЭОК Дата заключения договора на выполнение кадастровых работ: 13.01.2020 Для данного земельного участка обеспечен доступ посредством земельного участка (земельных участков) с кадастровым номером (кадастровыми номерами) 42:24:0201013:4585. Сведения, необходимые для заполнения Раздела 2 "Сведения о зарегистрированных правах", отсутствуют.
Получатель выписки:	

Инженер межрайонного отдела полное наименование должности	подпись	Ю. С. Мажирина инициалы, фамилия
--	---------	-------------------------------------

М.П.

Описание местоположения земельного участка


Земельный участок
(вид объекта недвижимости)

Лист № 1 раздела 3 Всего листов раздела 3: 1 Всего разделов: 2 Всего листов выписки: 2

"02" июня 2020 г. № 4200/ИСХ/20-318702

Кадастровый номер: 42:24:0201013:6949

План (чертеж, схема) земельного участка

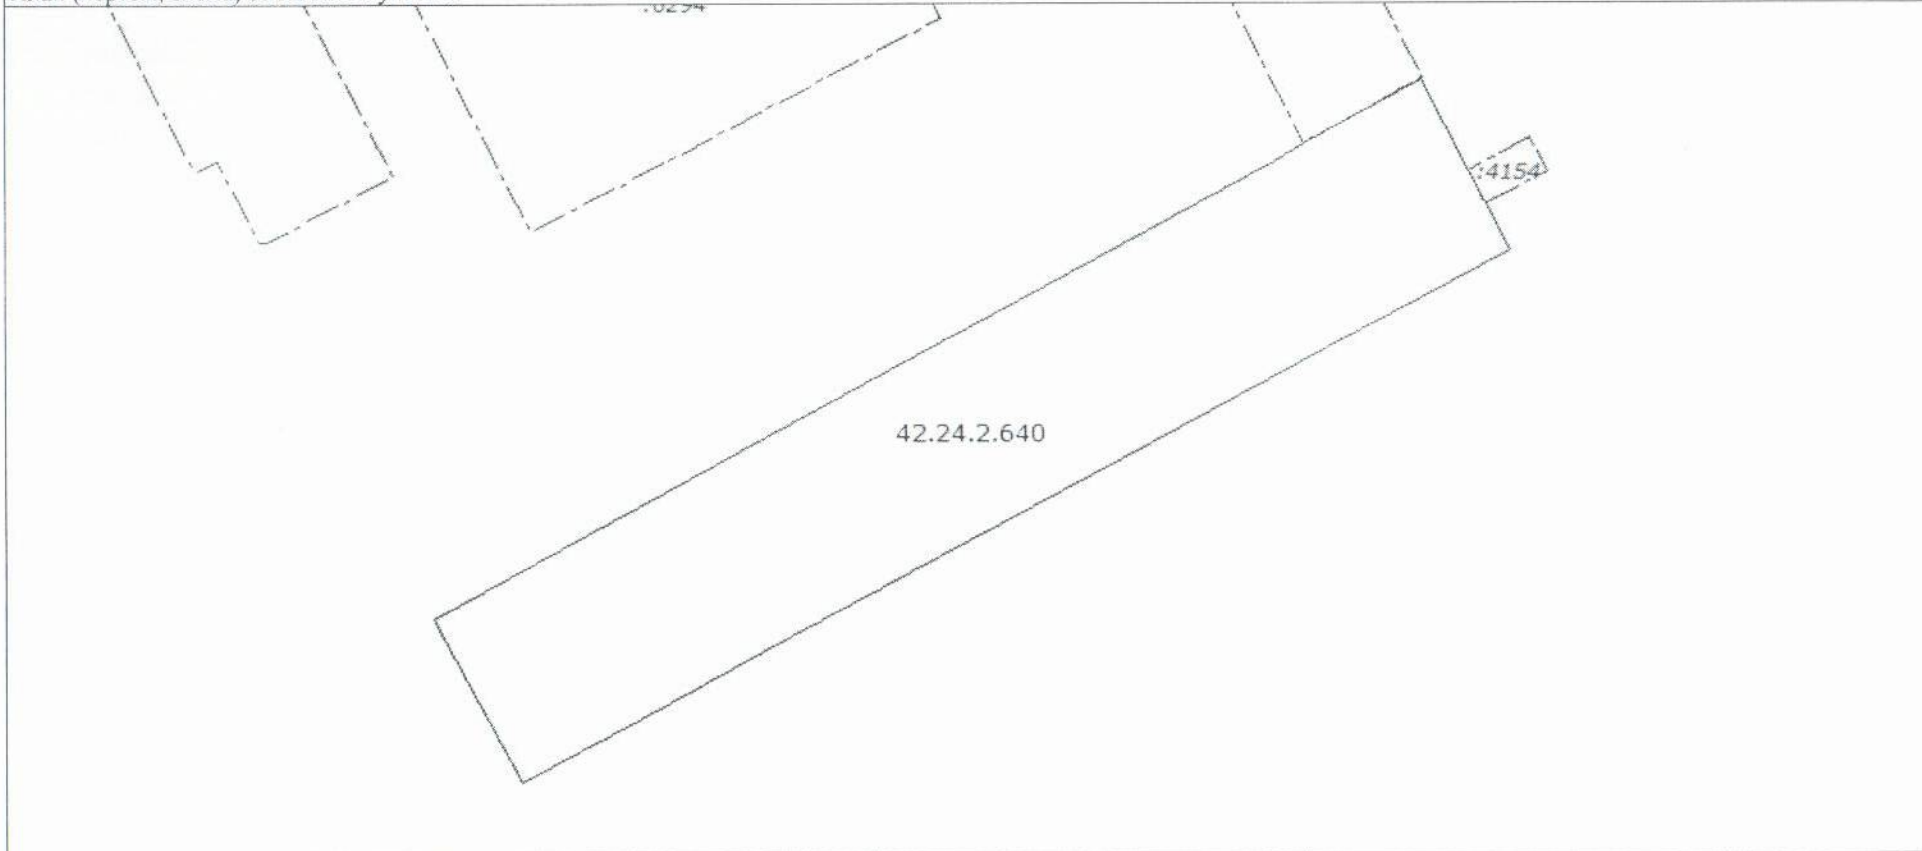

Масштаб 1:700 Условные обозначения:

Инженер межрайонного отдела		Ю. С. Мажирин
полное наименование должности	подпись	инициалы, фамилия