

Выписка из Единого государственного реестра недвижимости об основных характеристиках и зарегистрированных правах на объект недвижимости


Сведения об основных характеристиках объекта недвижимости

В Единый государственный реестр недвижимости внесены следующие сведения:

Раздел 1 Лист 1

Земельный участок			
вид объекта недвижимости			
Лист №1	Раздел 1	Всего листов раздела 1: 1	Всего листов выписки: 2
20 августа 2020г.			
Кадастровый номер:		42:24:0101068:289	
Номер кадастрового квартала:		42:24:0101068	
Дата присвоения кадастрового номера:		24.11.2005	
Ранее присвоенный государственный учетный номер:		Инвентарный номер б/н; Кадастровый номер 42:24:011021:08; 42:24:011021:08	
Адрес (местоположение):		Местоположение установлено относительно ориентира, расположенного в границах участка. Почтовый адрес ориентира: Кемеровская область, г. Кемерово, ул. Никитина, д. 12.	
Площадь, м2:		477 +/- 8	
Кадастровая стоимость, руб:		295549.2	
Кадастровые номера расположенных в пределах земельного участка объектов недвижимости:		данные отсутствуют	
Категория земель:		Земли населенных пунктов	
Виды разрешенного использования:		для ведения личного подсобного хозяйства (приусадебный земельный участок), для ведения личного подсобного хозяйства	
Статус записи об объекте недвижимости:		Сведения об объекте недвижимости имеют статус "актуальные, ранее учтенные"	
Особые отметки:		Право (ограничение права, обременение объекта недвижимости) зарегистрировано на объект недвижимости с видом(-ами) разрешенного использования: Для ведения личного подсобного хозяйства (приусадебный земельный участок).	
Получатель выписки:		Филимонова Екатерина Александровна (представитель правообладателя), Правообладатель: Комитет по управлению государственным имуществом Кемеровской области, ИНН: 4200000478	

полное наименование должности	подпись	СТ. ФИЛАНОВА А. А.
-------------------------------	---------	--------------------

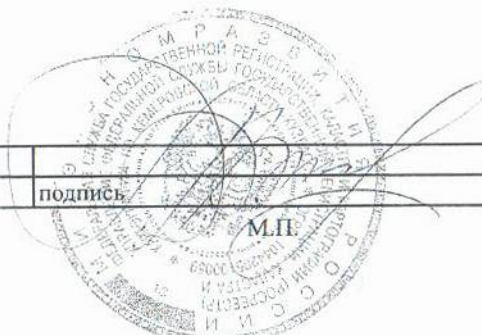

Выписка из Единого государственного реестра недвижимости об основных характеристиках и зарегистрированных правах на объект недвижимости


Описание местоположения земельного участка

Земельный участок			
вид объекта недвижимости			

Лист №1 Раздел 3	Всего листов раздела 3: 1	Всего разделов: 2	Всего листов выписки: 2
------------------	---------------------------	-------------------	-------------------------

20 августа 2020г.	
Кадастровый номер:	42:24:0101068:289

План (чертеж, схема) земельного участка

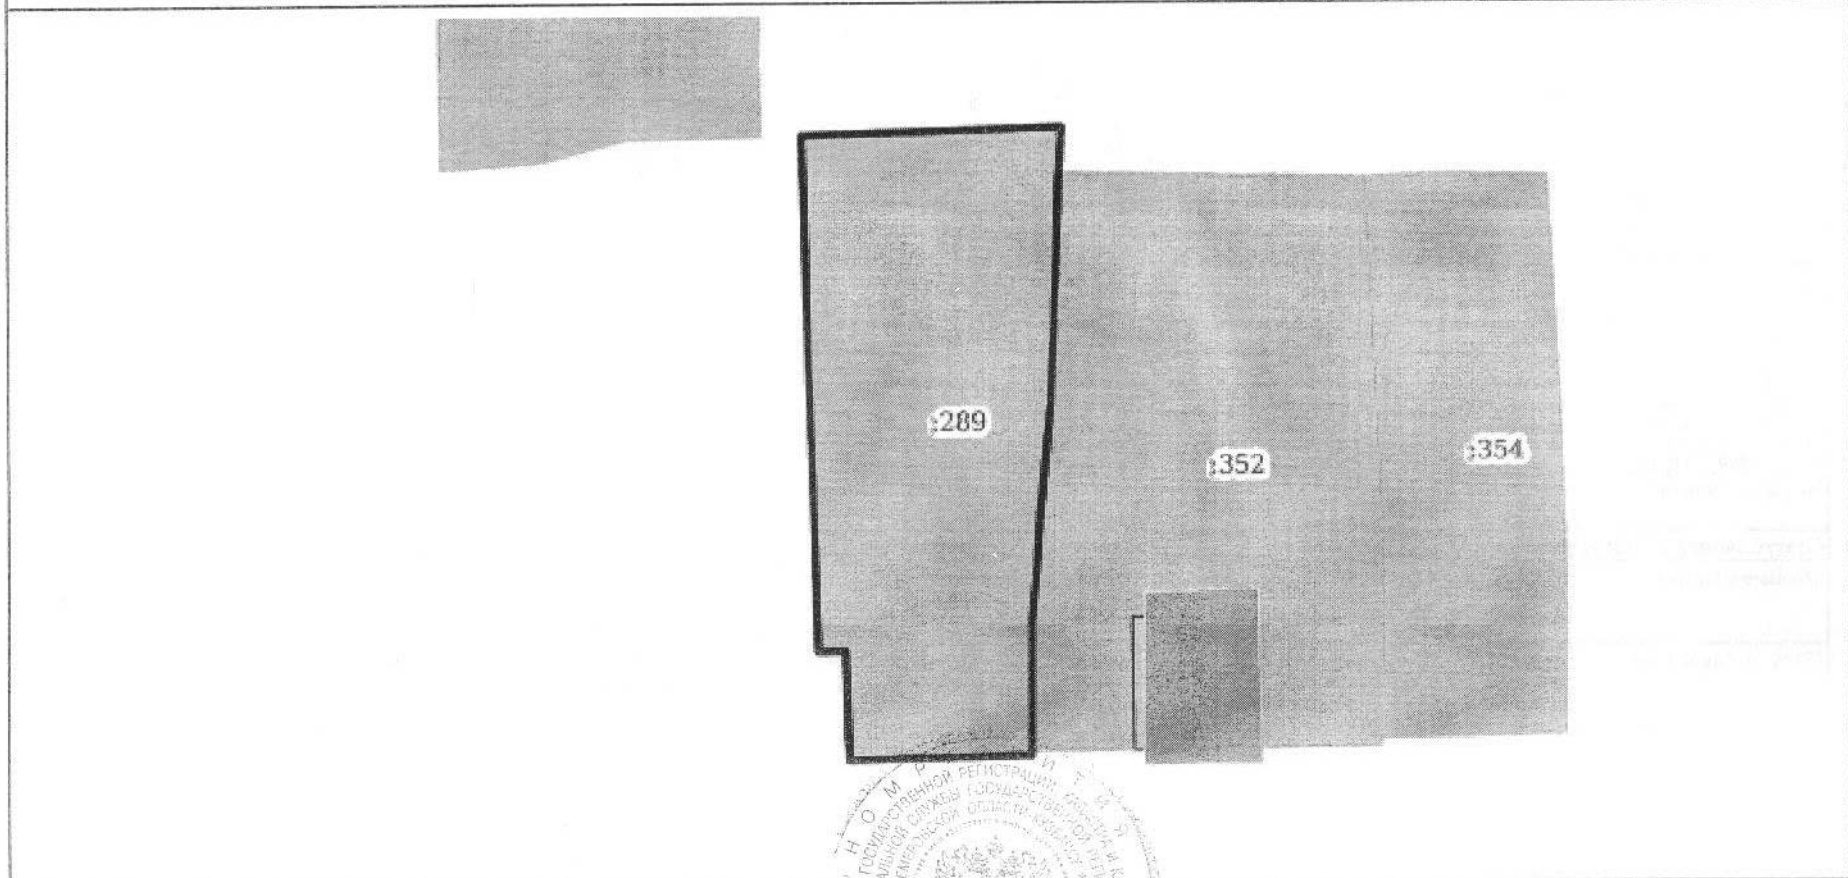

Масштаб 1:400	Условные обозначения:
---------------	-----------------------

полное наименование должности	подпись	инициалы, фамилия
-------------------------------	---------	-------------------

