


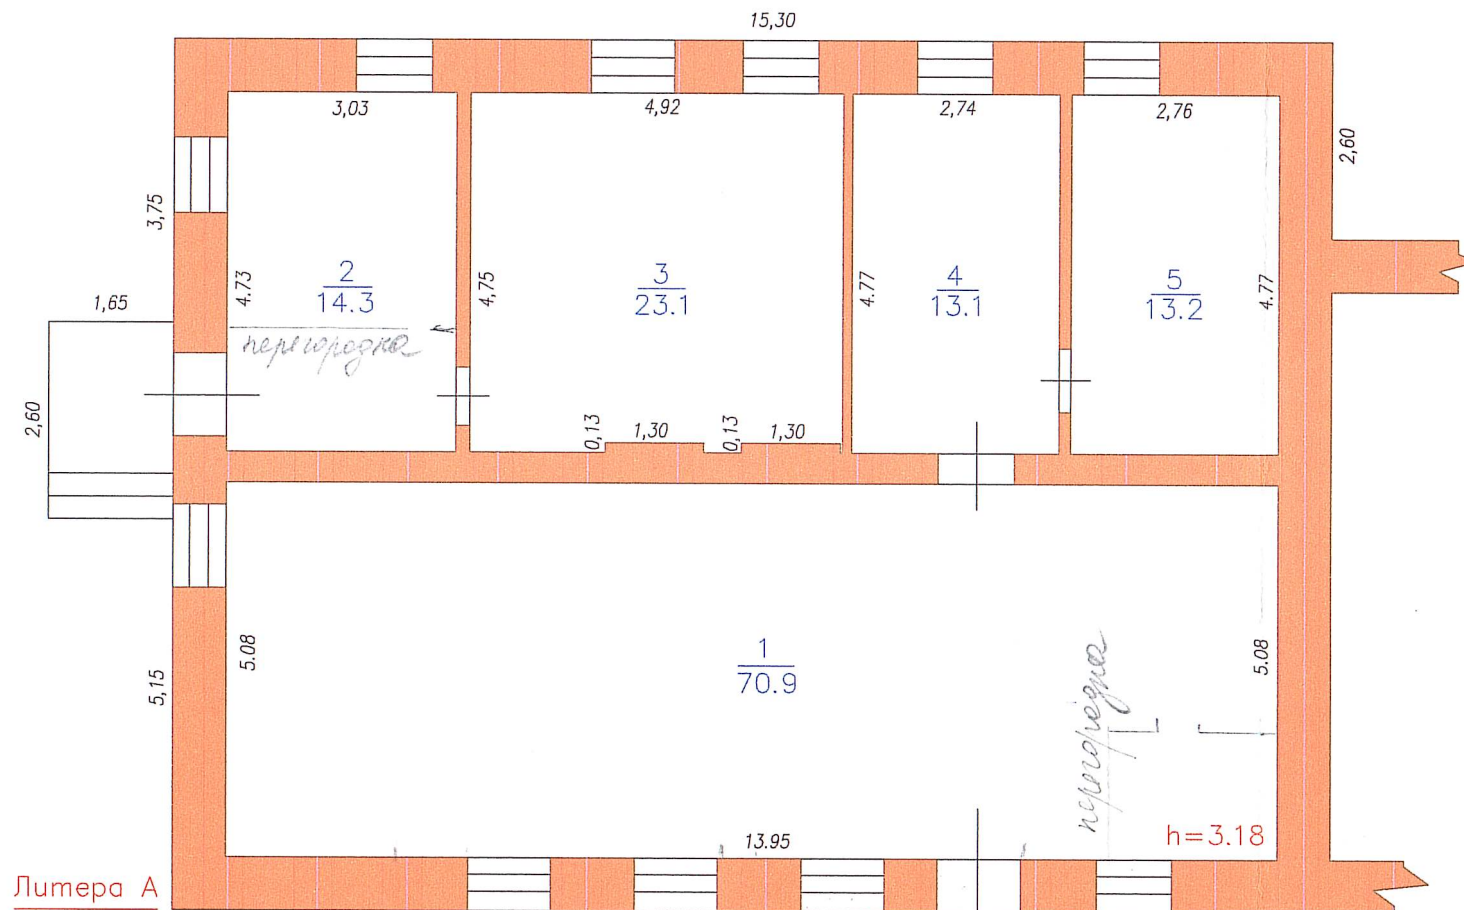

2,10



|          |                                                                  |                        |                  |
|----------|------------------------------------------------------------------|------------------------|------------------|
|          | Филиал N10 бюро технической инвентаризации г.Ленинска-Кузнецкого |                        | Россия           |
| Лист     | ПОЭТАЖНЫЙ ПЛАН                                                   |                        | Масштаб          |
| 1        | пос. Клейзавода, ул. Заводская ,76                               |                        | 1:100            |
| Дата     | Исполнители                                                      | Фамилия, имя, отчество | Подпись          |
| 19,02,07 | Техник                                                           | Загребина О.В.         | <i>Загребина</i> |
| 19,02,07 | Зам. рук БТИ                                                     | Серегина Н.А.          | <i>Серегина</i>  |
| 19,02,07 | Руковод БТИ                                                      | Лешина Л.М.            | <i>Лешина</i>    |