


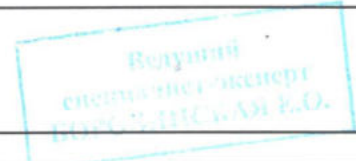
Выписка из Единого государственного реестра недвижимости об основных характеристиках и зарегистрированных правах на объект недвижимости

Сведения об основных характеристиках объекта недвижимости

В Единый государственный реестр недвижимости внесены следующие сведения:

Раздел 1 Лист 1

Здание			
вид объекта недвижимости			
Лист № 1 раздела 1	Всего листов раздела 1: 1	Всего разделов: 3	Всего листов выписки: 3
25.11.2021г.			
Кадастровый номер:	42:17:0102020:58		
Номер кадастрового квартала:	42:17:0102020		
Дата присвоения кадастрового номера:	29.04.2010		
Ранее присвоенный государственный учетный номер:	Инвентарный номер 2-8076; Кадастровый номер 42:17:0102020:0:3		
Местоположение:	Кемеровская область, р-н. Юргинский, д. Черный Падун, ул. Центральная, д. 28		
Площадь, м2:	143.5		
Назначение:	Нежилое		
Наименование:	Здание		
Количество этажей, в том числе подземных этажей:	1, в том числе подземных 1		
Год ввода в эксплуатацию по завершении строительства:	данные отсутствуют		
Год завершения строительства:	данные отсутствуют		
Кадастровая стоимость, руб:	29499.29		
Кадастровые номера иных объектов недвижимости, в пределах которых расположен объект недвижимости:	42:17:0102020:147		
Кадастровые номера помещений, машино-мест, расположенных в здании или сооружении:	42:17:0102020:107		
Виды разрешенного использования:	данные отсутствуют		
Статус записи об объекте недвижимости:	Сведения об объекте недвижимости имеют статус "актуальные, ранее учтенные"		
Особые отметки:	Сведения, необходимые для заполнения раздела: 5 - План расположения помещения, машино-места на этаже (плане этажа), отсутствуют.		
Получатель выписки:	Степанов Евгений Викторович, действующий(ая) на основании документа "Доверенность" от имени заявителя Государственное бюджетное учреждение здравоохранения "Юргинская городская больница", 4230034273		

полное наименование должности		подпись	
		М.П.	инициалы, фамилия

Выписка из Единого государственного реестра недвижимости об основных характеристиках и зарегистрированных правах на объект недвижимости



Сведения о зарегистрированных правах

Здание			
вид объекта недвижимости			


Лист № 1 раздела 2	Всего листов раздела 2: 1	Всего разделов: 3	Всего листов выписки: 3
--------------------	---------------------------	-------------------	-------------------------

25.11.2021г.	
Кадастровый номер:	42:17:0102020:58

1	Правообладатель (правообладатели):	1.1	Кемеровская область-Кузбасс
2	Вид, номер, дата и время государственной регистрации права:	2.1	Собственность 42:17:0102020:58-42/008/2017-1 29.05.2017 16:41:00
4	Ограничение прав и обременение объекта недвижимости:	не зарегистрировано	
1	Правообладатель (правообладатели):	1.2	Государственное бюджетное учреждение здравоохранения "Юргинская городская больница", ИНН: 4230034273, ОГРН: 1214200006932
2	Вид, номер, дата и время государственной регистрации права:	2.2	Оперативное управление 42-42/008-42/208/018/2016-71/1 16.08.2016 10:27:33
3	Документы-основания	3.2	Распоряжение Комитета по управлению муниципальным имуществом администрации Юргинского района "О передаче муниципального имущества в оперативное управление МУ "Юргинская центральная районная больница", № 49, выдан 22.06.2006 Акт приема-передачи муниципального имущества в оперативное управление, № 42/208/018/2016-071, выдан 22.06.2006
4	Ограничение прав и обременение объекта недвижимости:	не зарегистрировано	
5	Заявленные в судебном порядке права требования:	данные отсутствуют	
6	Сведения о возражении в отношении зарегистрированного права:	данные отсутствуют	
7	Сведения о наличии решения об изъятии объекта недвижимости для государственных и муниципальных нужд:	данные отсутствуют	
8	Сведения о невозможности государственной регистрации без личного участия правообладателя или его законного представителя:	данные отсутствуют	
9	Правопритязания и сведения о наличии поступивших, но не рассмотренных заявлений о проведении государственной регистрации права (перехода, прекращения права), ограничения права или обременения объекта недвижимости, сделки в отношении объекта недвижимости:	отсутствуют	

полное наименование должности		подпись		инициалы, фамилия
-------------------------------	---	---------	---	-------------------

М.П.

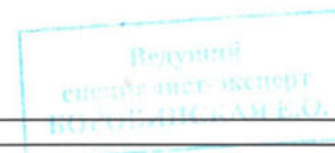

Выписка из Единого государственного реестра недвижимости об основных характеристиках и зарегистрированных правах на объект недвижимости

Описание местоположения объекта недвижимости


Здание			
вид объекта недвижимости			

Лист № 1 раздела 4	Всего листов раздела 4: 1	Всего разделов: 3	Всего листов выписки: 3
--------------------	---------------------------	-------------------	-------------------------


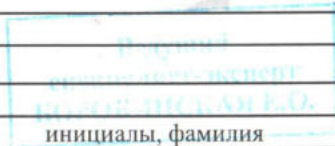
25.11.2021г.

Кадастровый номер: 42:17:0102020:58

Схема расположения объекта недвижимости (части объекта недвижимости) на земельном участке(ах)

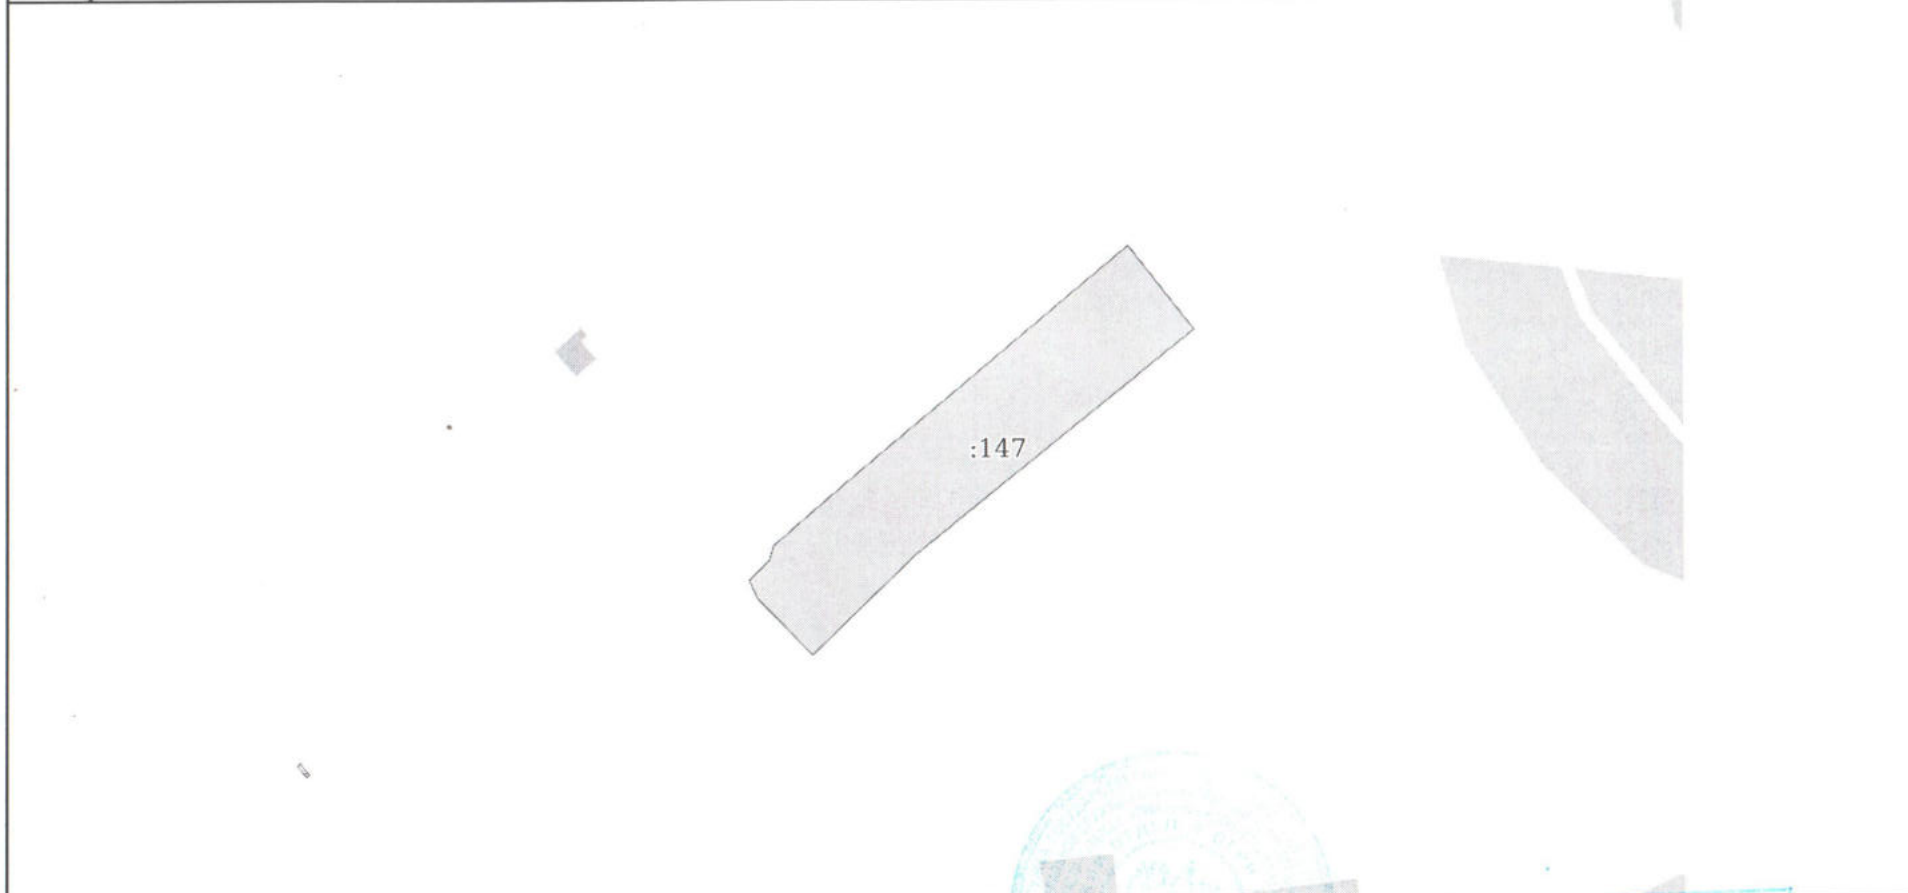

Масштаб 1:2000 Условные обозначения:

полное наименование должности	 подпись М.П.	 инициалы, фамилия
-------------------------------	--	--