

Филиал федерального государственного бюджетного учреждения «Федеральная кадастровая палата Федеральной службы государственной регистрации, кадастра и картографии» по Кемеровской области

(полное наименование органа кадастрового учета)

КП.1

КАДАСТРОВЫЙ ПАСПОРТ ЗЕМЕЛЬНОГО УЧАСТКА

"20" октября 2015 г. № 4200/001/15-587001

1	Кадастровый номер:	42:24:0101037:3463	2	Лист № <u>1</u>	3	Всего листов: <u>2</u>
4	Номер кадастрового квартала:	42:24:0101037				
5	Предыдущие номера: —		6	Дата внесения номера в государственный кадастр недвижимости: 02.12.2014		
7	—					
8	Кадастровые номера объектов капитального строительства: —					
9	Адрес (описание местоположения): Кемеровская область, г. Кемерово, 60 м юго-восточнее пересечения ул. Юрия Двужильного и ул. Баумана					
10	Категория земель: Земли населенных пунктов					
11	Разрешенное использование: обслуживание автотранспорта					
12	Площадь: 703+/-8 кв. м					
13	Кадастровая стоимость: 3094627.09 руб.					
14	Сведения о правах: —					
15	Особые отметки: —					
16	Сведения о природных объектах: —					
17	Дополнительные сведения:					
17.1	Кадастровые номера участков, образованных с земельным участком: —					
17.2	Кадастровый номер преобразованного участка: —					
17.3	Кадастровые номера участков, подлежащих снятию или снятых с кадастрового учета: —					
17.4	Кадастровые номера участков, образованных из земельного участка: —					
18	Характер сведений государственного кадастра недвижимости (статус записи о земельном участке): Сведения об объекте недвижимости имеют статус временные. Дата истечения временного характера сведений - 03.12.2019.					
19	Сведения о кадастровых инженерах: Мальцева Татьяна Александровна, 42-10-48, 25.11.2014 г.					

Инженер 2 категории межрайонного отдела
(полное наименование должности)

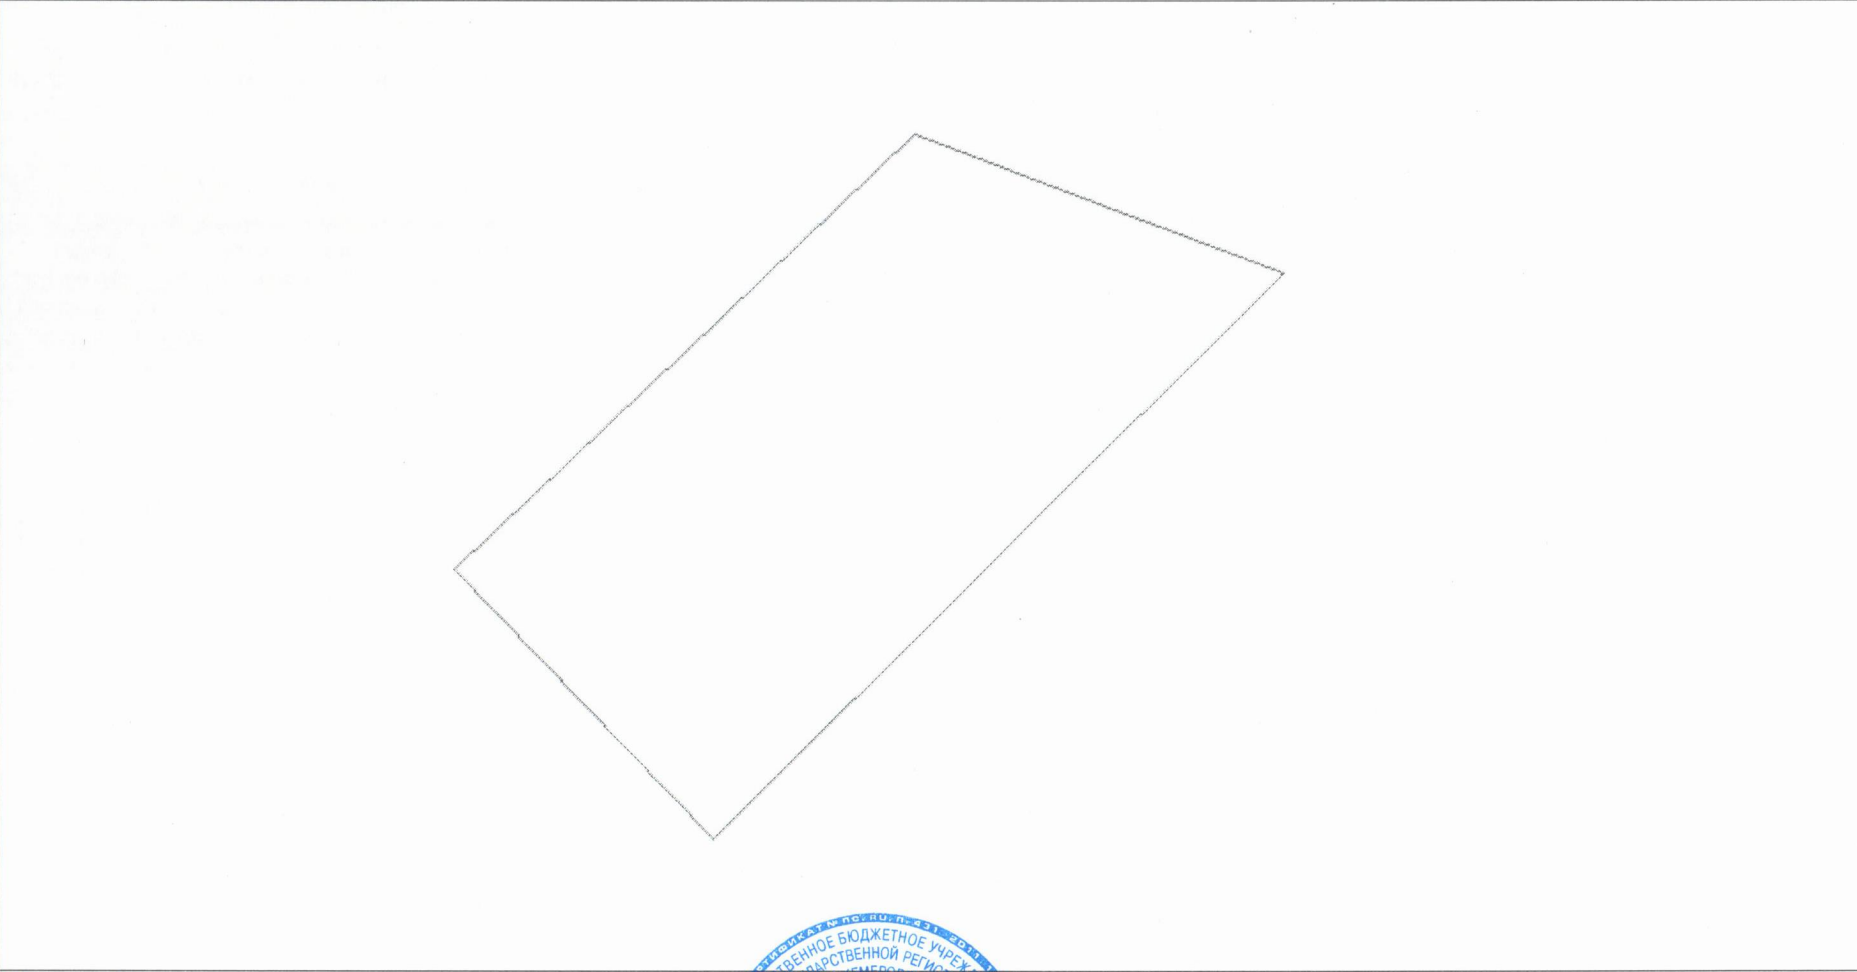


(подпись)

Н. В. Липовцева
(инициалы, фамилия)

КАДАСТРОВЫЙ ПАСПОРТ ЗЕМЕЛЬНОГО УЧАСТКА

"20" октября 2015 г. № 4200/001/15-587001

1	Кадастровый номер:	42:24:0101037:3463	2	Лист № <u>2</u>	3	Всего листов: <u>2</u>
4	План (чертеж, схема) земельного участка					
						
5	Масштаб <u>1:400</u>					

Инженер 2 категории межрайонного отдела
(полное наименование должности)



Н. В. Липовцева
(инициалы, фамилия)