

**КАДАСТРОВЫЙ ПАСПОРТ**  
здания, сооружения, объекта незавершенного строительства

16161

Лист №1, всего листов 2

Здание  
(вид объекта недвижимого имущества)

Дата 12.09.2009

Кадастровый номер 42:30:0501011:50:21

Инвентарный номер (ранее присвоенный учетный номер) 9204/2

**1. Описание объекта недвижимого имущества**

**1.1. Наименование Цех столовый**

**1.2. Адрес (местоположение):**

Субъект Российской Федерации	обл. Кемеровская	
Район		
Муниципальное образование	Тип	Город
	наименование	Нолскупинцы
Населенный пункт	Тип	
	наименование	
Улица (проспект, переулок и т.д.)	Тип	Улица
	наименование	Воронежская
	Номер дома	95-А
Номер корпуса		
Номер строения		
Литера	Б	
Видео описание местоположения		

**1.3. Основная характеристика**

Общая площадь (тип)	1310,3 (значения)	кв. м (единица измерения)
---------------------	-------------------	---------------------------

степень готовности объекта незавершенного строительства

**1.4. Назначение:** Нежилое

**1.5. Этажность:**

количество этажей 1, количество подземных этажей

Год ввода в эксплуатацию (завершения строительства) 1962

**1.7. Кадастровый номер земельного участка (участков), в пределах которого расположен объект недвижимого имущества 42:30:0501011:50**

**1.8. Предыдущие кадастровые (условные) номера объекта недвижимого имущества:**

**1.9. Примечание:** Ранее адрес Воронежская ул. д.95. Адресное строение располагается.

**1.10. Управление Федерального агентства кадастра объектов недвижимости по Кемеровской области**

начальник отдела учета недвижимости  
(полное наименование должности)

Азарова Е. И.  
(подпись, фамилия)



Здание


(вид объекта недвижимого имущества)

Кадастровый номер 52:20:0501011:50:21

Инвентарный номер

(ранее присвоенный учетный номер) 9204/2

## 2. Ситуационный план объекта недвижимого имущества

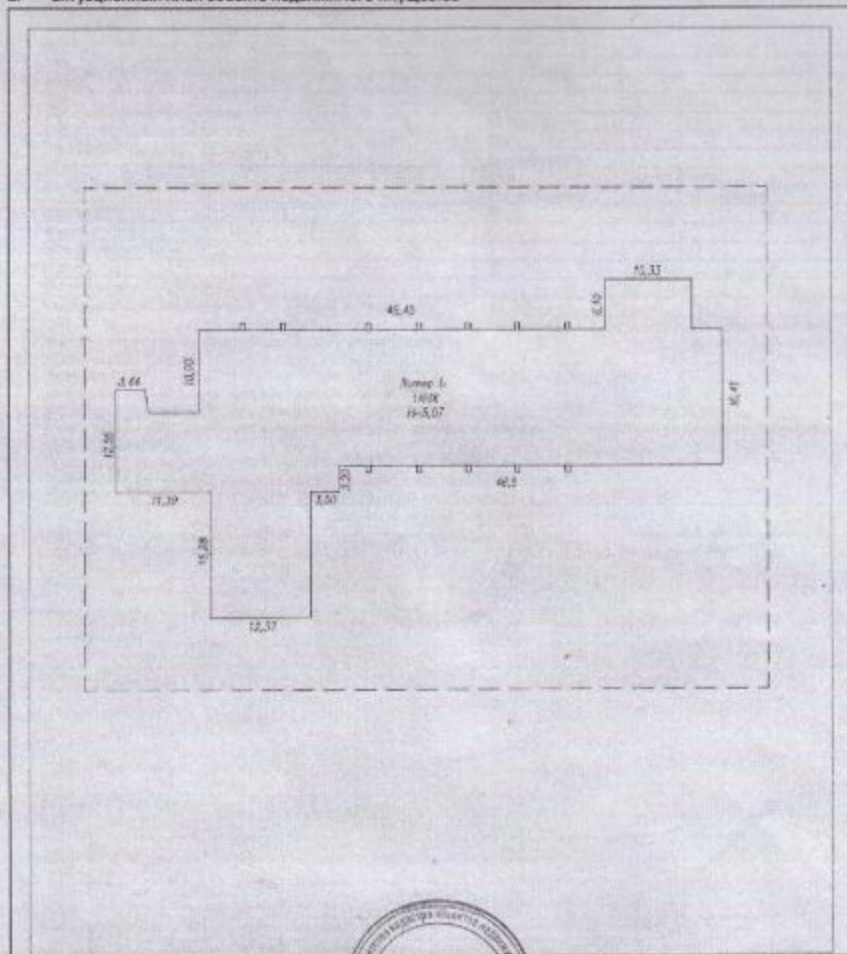

Масштаб 1:591

Начальник отдела учета недвижимости  
(подпись, наименование должности)Азарова Е. И.  
(подпись, фамилия)