

Филиал федерального государственного бюджетного учреждения «Федеральная кадастровая палата Федеральной службы государственной регистрации, кадастра и картографии» по Кемеровской области - Кузбассу

(полное наименование органа регистрации прав)

Выписка из Единого государственного реестра недвижимости об основных характеристиках и зарегистрированных правах на объект недвижимости

Сведения об основных характеристиках объекта недвижимости

В Единый государственный реестр недвижимости внесены следующие сведения:

Раздел 1 Лист 1

Земельный участок
(вид объекта недвижимости)

Лист № 1	раздела 1	Всего листов раздела 1: 1	Всего разделов: 2	Всего листов выписки: 2
----------	-----------	---------------------------	-------------------	-------------------------

"08" ноября 2019 г. № 4200/ИСХ/19-784071

Кадастровый номер:	42:24:0401029:1016
Номер кадастрового квартала:	42:24:0401029
Дата присвоения кадастрового номера:	08.11.2019
Ранее присвоенный государственный учетный номер:	данные отсутствуют
Адрес:	Российская Федерация, Кемеровская область, Кемеровский городской округ, город Кемерово, ул.Шахтерская, южнее дома №15
Площадь, м²:	1130+/-12
Кадастровая стоимость, руб.:	2172662.30
Кадастровые номера расположенных в пределах земельного участка объектов недвижимости:	данные отсутствуют
Категория земель:	Земли населенных пунктов
Виды разрешенного использования:	Склады
Статус записи об объекте недвижимости:	Сведения об объекте недвижимости имеют статус "актуальные"
Особые отметки:	Земельный участок образован из земель или земельного участка, государственная собственность на которые не разграничена; Комитет по управлению государственным имуществом Кемеровской области; Срок снятия земельного участка с государственного кадастрового учета в случае, предусмотренном частью 15 статьи 41 Закона (пять лет со дня государственного кадастрового учета земельного участка). Номер регистрации кадастрового инженера в государственном реестре лиц: 36506 Номер договора на выполнение кадастровых работ: 16/19-ОК Дата заключения договора на выполнение кадастровых работ: 17.01.2019 г. Сведения, необходимые для заполнения Раздела 2 "Сведения о зарегистрированных правах", отсутствуют.
Получатель выписки:	

Инженер межрайонного отдела полное наименование должности	 подпись	Ю. С. Мажирина инициалы, фамилия
--	---	-------------------------------------



Описание местоположения земельного участка

Раздел 3 Лист 2


Земельный участок
(вид объекта недвижимости)

Лист № 1 раздела 3 Всего листов раздела 3: 1 Всего разделов: 2 Всего листов выписки: 2

"08" ноября 2019 г. № 4200/ИСХ/19-784071

Кадастровый номер: 42:24:0401029:1016

План (чертеж, схема) земельного участка

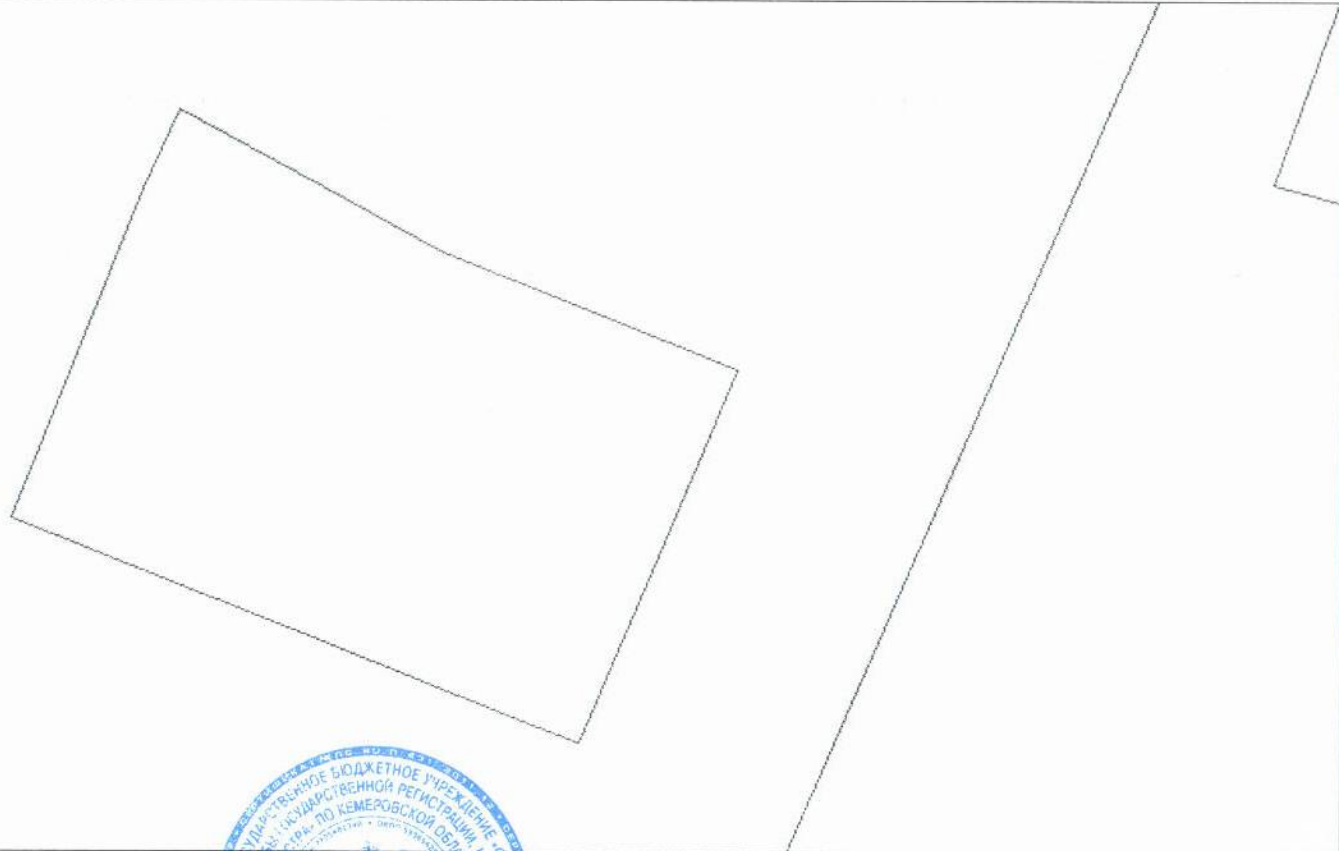

Масштаб 1:500 Условные обозначения:

Инженер межрайонного отдела Ю. С. Мажирин
полное наименование должности инициалы, фамилия

