

**Филиал федерального государственного бюджетного учреждения «Федеральная кадастровая палата Федеральной службы государственной регистрации, кадастра и картографии» по Кемеровской области**

(полное наименование органа регистрации прав)

Выписка из Единого государственного реестра недвижимости об основных характеристиках и зарегистрированных правах на объект недвижимости

**Сведения об основных характеристиках объекта недвижимости**

Раздел 1 Лист 1

В Единый государственный реестр недвижимости внесены следующие сведения:

Земельный участок  
(вид объекта недвижимости)

Лист № 1	раздела 1	Всего листов раздела 1: 1	Всего разделов: 2	Всего листов выписки: 2
----------	-----------	---------------------------	-------------------	-------------------------

"25" февраля 2019 г. № 4200/ИСХ/19-124118

Кадастровый номер:	42:24:0101026:1934
Номер кадастрового квартала:	42:24:0101026
Дата присвоения кадастрового номера:	25.02.2019
Ранее присвоенный государственный учетный номер:	данные отсутствуют
Адрес:	Российская Федерация, Кемеровская область, Кемеровский городской округ, г. Кемерово, ул. Шатурская
Площадь, м <sup>2</sup> :	1295+/-12.60
Кадастровая стоимость, руб.:	4647224.05
Кадастровые номера расположенных в пределах земельного участка объектов недвижимости:	данные отсутствуют
Категория земель:	Земли населенных пунктов
Виды разрешенного использования:	склады, коммунальное обслуживание
Статус записи об объекте недвижимости:	Сведения об объекте недвижимости имеют статус "актуальные"
Особые отметки:	Земельный участок образован из земель или земельного участка, государственная собственность на которые не разграничена; Комитет по управлению государственным имуществом Кемеровской области. Срок снятия земельного участка с государственного кадастрового учета в случае, предусмотренном частью 15 статьи 41 Закона (пять лет со дня государственного кадастрового учета земельного участка). Номер регистрации кадастрового инженера в государственном реестре лиц: 36506 Номер договора на выполнение кадастровых работ: 16-ОК Дата заключения договора на выполнение кадастровых работ: 24.07.2018 Сведения, необходимые для заполнения Раздела 2 Единого государственного реестра недвижимости, зарегистрированных правах", отсутствуют.
Получатель выписки:	

Техник 2 категории межрайонного отдела  
полное наименование должности

Д. С. Симакин  
инициалы, фамилия



Выписка из Единого государственного реестра недвижимости об основных характеристиках и зарегистрированных правах на объект недвижимости

Описание местоположения земельного участка

Раздел 3 Лист 2


Земельный участок  
(вид объекта недвижимости)

Лист № 1 раздела 3 Всего листов раздела 3: 1 Всего разделов: 2 Всего листов выписки: 2

"25" февраля 2019 г. № 4200/ИСХ/19-124118

Кадастровый номер: 42:24:0101026:1934

План (чертеж, схема) земельного участка

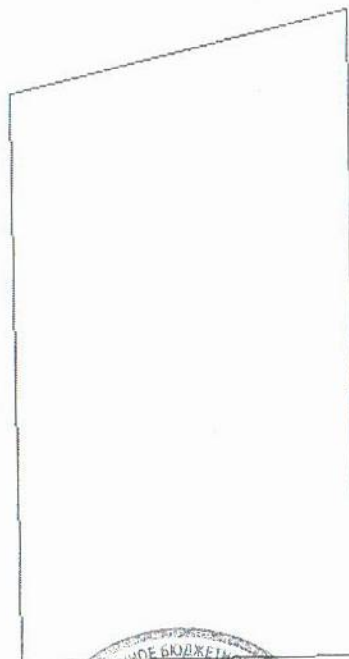

Масштаб 1:600 Условные обозначения:

Техник 2 категории межрайонного отдела  
полное наименование должности

Д. С. Симакин  
инициалы, фамилия

