



КОМИТЕТ ПО УПРАВЛЕНИЮ ГОСУДАРСТВЕННЫМ ИМУЩЕСТВОМ КУЗБАССА

РЕШЕНИЕ

от 17.06.2020 № 10-2/903
г. Кемерово

О проведении аукциона на право заключения договора на размещение нестационарного торгового объекта на земельном участке по адресу: Кемеровская область – Кузбасс, г. Кемерово, ул. Новогодняя, южнее дома № 14

Руководствуясь ст. 39.33, 39.36 Земельного кодекса РФ, Федеральным законом от 25.10.2001 № 137-ФЗ «О введении в действие Земельного кодекса РФ», Законом Кемеровской области от 22.12.2014 № 128-ОЗ «Об отнесении полномочия по предоставлению земельных участков, государственная собственность на которые не разграничена, в городском округе – городе Кемерово к полномочиям исполнительного органа государственной власти Кемеровской области отраслевой компетенции в сфере земельных отношений», Законом Кемеровской области от 04.07.2002 № 49-ОЗ «О разграничении полномочий между органами государственной власти Кемеровской области в сфере земельных отношений», распоряжением Коллегии Администрации Кемеровской области от 07.10.2015 № 549-р «Об исполнительном органе государственной власти Кемеровской области отраслевой компетенции, осуществляющем отдельные полномочия в сфере земельных отношений», постановлением Коллегии Администрации Кемеровской области от 30.11.2010 № 530 «Об установлении порядка разработки и утверждения схемы размещения нестационарных торговых объектов органом местного самоуправления, определенным в соответствии с уставом соответствующего муниципального образования, а также порядка размещения нестационарных торговых объектов на землях или земельных участках, находящихся в государственной или муниципальной собственности, государственная собственность на которые не разграничена на территории Кемеровской области, без предоставления земельных участков и установления сервитута, публичного сервитута» (далее - постановление Коллегии Администрации Кемеровской области от 30.11.2010 № 530), Положением о Комитете по управлению государственным имуществом Кузбасса, утверждённого постановлением Правительства Кемеровской области – Кузбасса от 11.03.2020 №120, в соответствии с постановлением администрации г. Кемерово от 02.06.2016 № 1191 «Об утверждении схемы размещения нестационарных торговых объектов», Комитет по управлению государственным имуществом Кузбасса

РЕШИЛ:

1. Провести аукцион на право заключения договора на размещение нестационарного торгового объекта:

- вид нестационарного торгового объекта - розничный
- тип нестационарного торгового объекта - павильон
- площадь нестационарного торгового объекта - 30 кв.м

назначение (специализация) нестационарного торгового объекта
продовольственный (общественное питание)

период размещения нестационарного объекта – постоянный

место размещения нестационарного торгового объекта (адресный ориентир):
Кемеровская область, г. Кемерово, ул. Новогодняя, южнее дома № 14

на земельном участке, государственная собственность на который не разграничена, в городском округе - г. Кемерово, расположенном по адресу: Кемеровская область – Кузбасс, г. Кемерово, ул. Новогодняя, южнее дома № 14, площадью 42 кв.м., кадастровый номер – 42:24:0601008:4743, в соответствии с выпиской из графической части схемы размещения нестационарных торговых объектов, утвержденной органом местного самоуправления.

2. Установить:

2.1. Срок, на который заключается договор – 3 года.

2.2. Размер начальной цены предмета аукциона на право заключения договора на размещение нестационарного торгового объекта, равный ежегодной плате за размещение нестационарного торгового объекта, определенной по результатам рыночной оценки в соответствии с Федеральным законом от 29.07.1998 № 135-ФЗ «Об оценочной деятельности в Российской Федерации» на основании отчета об оценке, выполненного независимым оценщиком ООО «Инвест» в отчете от 15.06.2020 № 20-019-11 в размере **40 178 (сорок тысяч сто семьдесят восемь) рублей.**

3. Определить задаток для участия в аукционе в размере 30 процентов начальной цены предмета аукциона, «шаг аукциона» - 5 процентов начальной цены предмета аукциона.

4. Участниками аукциона могут являться только юридические лица или индивидуальные предприниматели, являющиеся субъектами малого предпринимательства.

5. Передать организатору аукциона – Государственному предприятию «Фонд имущества Кузбасса» документы, необходимые для организации и проведения аукциона.

6. Государственному предприятию «Фонд имущества Кузбасса» организовать и в установленный законодательством срок провести аукцион на право заключения договора на размещение нестационарного торгового объекта, в порядке, предусмотренном Постановлением Коллегии Администрации Кемеровской области от 30.11.2010 № 530.

7. Отделу договорных отношений (О.В. Волчкова) заключить договор на размещение нестационарного торгового объекта с победителем аукциона, лицом, единственным принявшим участие в аукционе или с заявителем, подавшим единственную заявку на участие в аукционе в сроки и порядке, предусмотренном постановлением Коллегии Администрации Кемеровской области от 30.11.2010 № 530.


8. Контроль за исполнением настоящего решения возложить на заместителя председателя Комитета И.В. Костареву, начальника отдела договорных отношений О.В. Волчкову.

Председатель Комитета



О.А. Казаченко


СИТУАЦИОННЫЙ ПЛАН

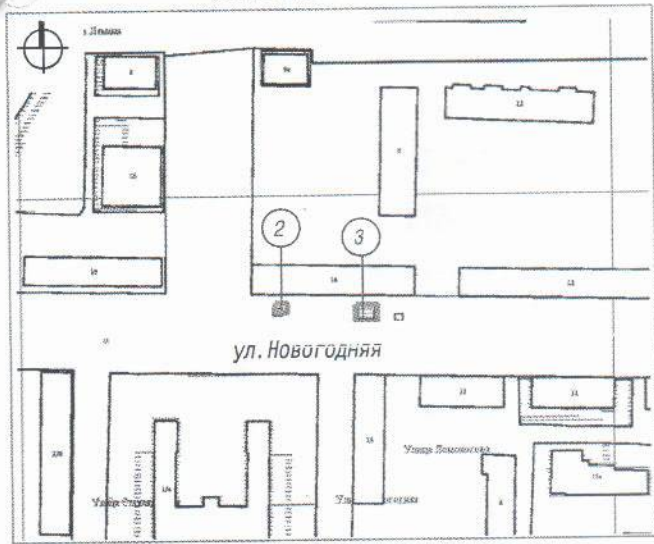

② Тип НТО - киоск
 Вид торговли - розничная
 Специализация торговли - непродовольственный (пресса)
 Площадь НТО - 9,45 кв. м
 Площадь земельного участка - 12 кв. м.,
 кадастровый №42:24:0601008:370
 Период размещения НТО - постоянный





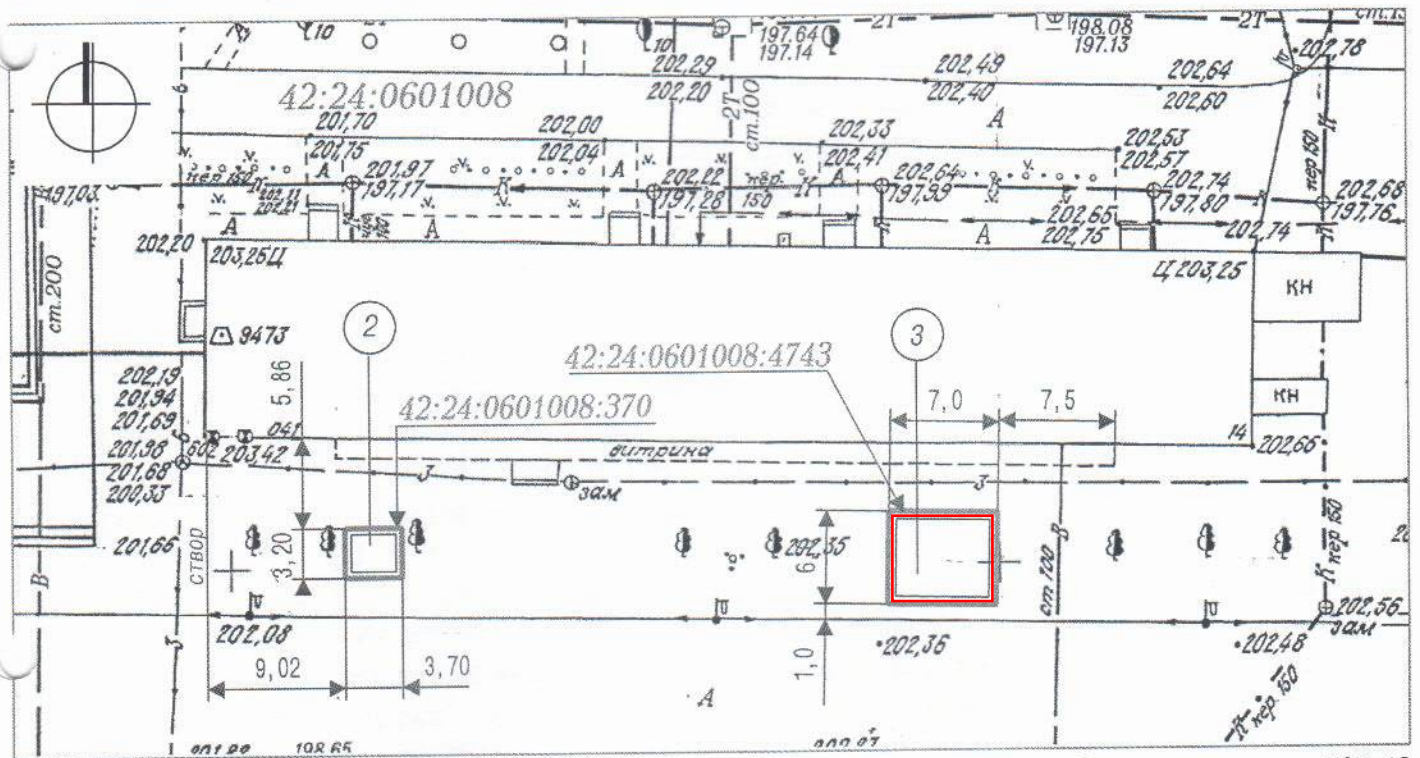


③ Тип НТО - павильон
 Вид торговли - розничная
 Специализация торговли - продовольственный (общественное питание)
 Площадь НТО - 30 кв. м
 Площадь земельного участка - 42 кв. м,
 кадастровый №42:24:0601008:4743
 Период размещения НТО - постоянный

ГРАФИЧЕСКОЕ ИЗОБРАЖЕНИЕ М 1:500 (СХЕМА РАЗМЕЩЕНИЯ НЕСТАЦИОНАРНЫХ ТОРГОВЫХ ОБЪЕКТОВ)



Система координат МСК-42

УСЛОВНЫЕ ОБОЗНАЧЕНИЯ

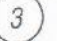-  НТО (Нестационарный торговый объект)
-  Границы земельных участков НТО с адресным ориентиром: Кемеровская область, г. Кемерово, ул. Новогодняя, южнее дома №14
-  Кадастровые номера, границы земельных участков, сведения о которых содержатся в Едином государственном реестре недвижимости
-  Кадастровый номер кадастрового квартала
-  Граница кадастрового квартала
-   Порядковый номер строки текстового раздела схемы

Заявитель: _____

(подпись, расшифровка подписи)

М.П.