

**Филиал федерального государственного бюджетного учреждения «Федеральная кадастровая палата Федеральной службы государственной регистрации, кадастра и картографии» по Кемеровской области**

(полное наименование органа регистрации прав)

Выписка из Единого государственного реестра недвижимости об основных характеристиках и зарегистрированных правах на объект недвижимости

**Сведения об основных характеристиках объекта недвижимости**

В Единый государственный реестр недвижимости внесены следующие сведения:

Раздел 1 Лист 1

Земельный участок  
(вид объекта недвижимости)

Лист № 1	раздела 1	Всего листов раздела 1: 1	Всего разделов: 2	Всего листов выписки: 2
----------	-----------	---------------------------	-------------------	-------------------------

"12" сентября 2019 г. № 4200/ИСХ/19-638892

Кадастровый номер:	42:24:0201009:2084
Номер кадастрового квартала:	42:24:0201009
Дата присвоения кадастрового номера:	15.04.2019
Ранее присвоенный государственный учетный номер:	данные отсутствуют
Адрес:	Российская Федерация, Кемеровская область, Кемеровский городской округ, город Кемерово, ул. Волгоградская, 53а
Площадь, м <sup>2</sup> :	1550+/-13.78
Кадастровая стоимость, руб.:	6547417
Кадастровые номера расположенных в пределах земельного участка объектов недвижимости:	42:24:0000000:824; 42:24:0201009:2049
Категория земель:	Земли населенных пунктов
Виды разрешенного использования:	Заправка транспортных средств
Статус записи об объекте недвижимости:	Сведения об объекте недвижимости имеют статус "актуальные"
Особые отметки:	Земельный участок образован из земель или земельного участка, государственная собственность на которые не разграничена; Комитет по управлению государственным имуществом Кемеровской области. Срок снятия земельного участка с государственного кадастрового учета в случае, предусмотренном частью 15 статьи 41 Закона (пять лет со дня государственного кадастрового учета земельного участка). Номер регистрации кадастрового инженера в государственном реестре лиц: 36506 Номер договора на выполнение кадастровых работ: 16/19-ОК Дата заключения договора на выполнение кадастровых работ: 17.01.2019 Сведения, необходимые для заполнения Раздела 2 "Сведения о зарегистрированных правах", отсутствуют.
Получатель выписки:	

Инженер межрайонного отдела  
полное наименование должности

Ю. С. Мажирина  
инициалы, фамилия



Описание местоположения земельного участка


Земельный участок  
(вид объекта недвижимости)

Лист № 1 раздела 3 Всего листов раздела 3: 1 Всего разделов: 2 Всего листов выписки: 2

"12" сентября 2019 г. № 4200/ИСХ/19-638892

Кадастровый номер: 42:24:0201009:2084

План (чертеж, схема) земельного участка

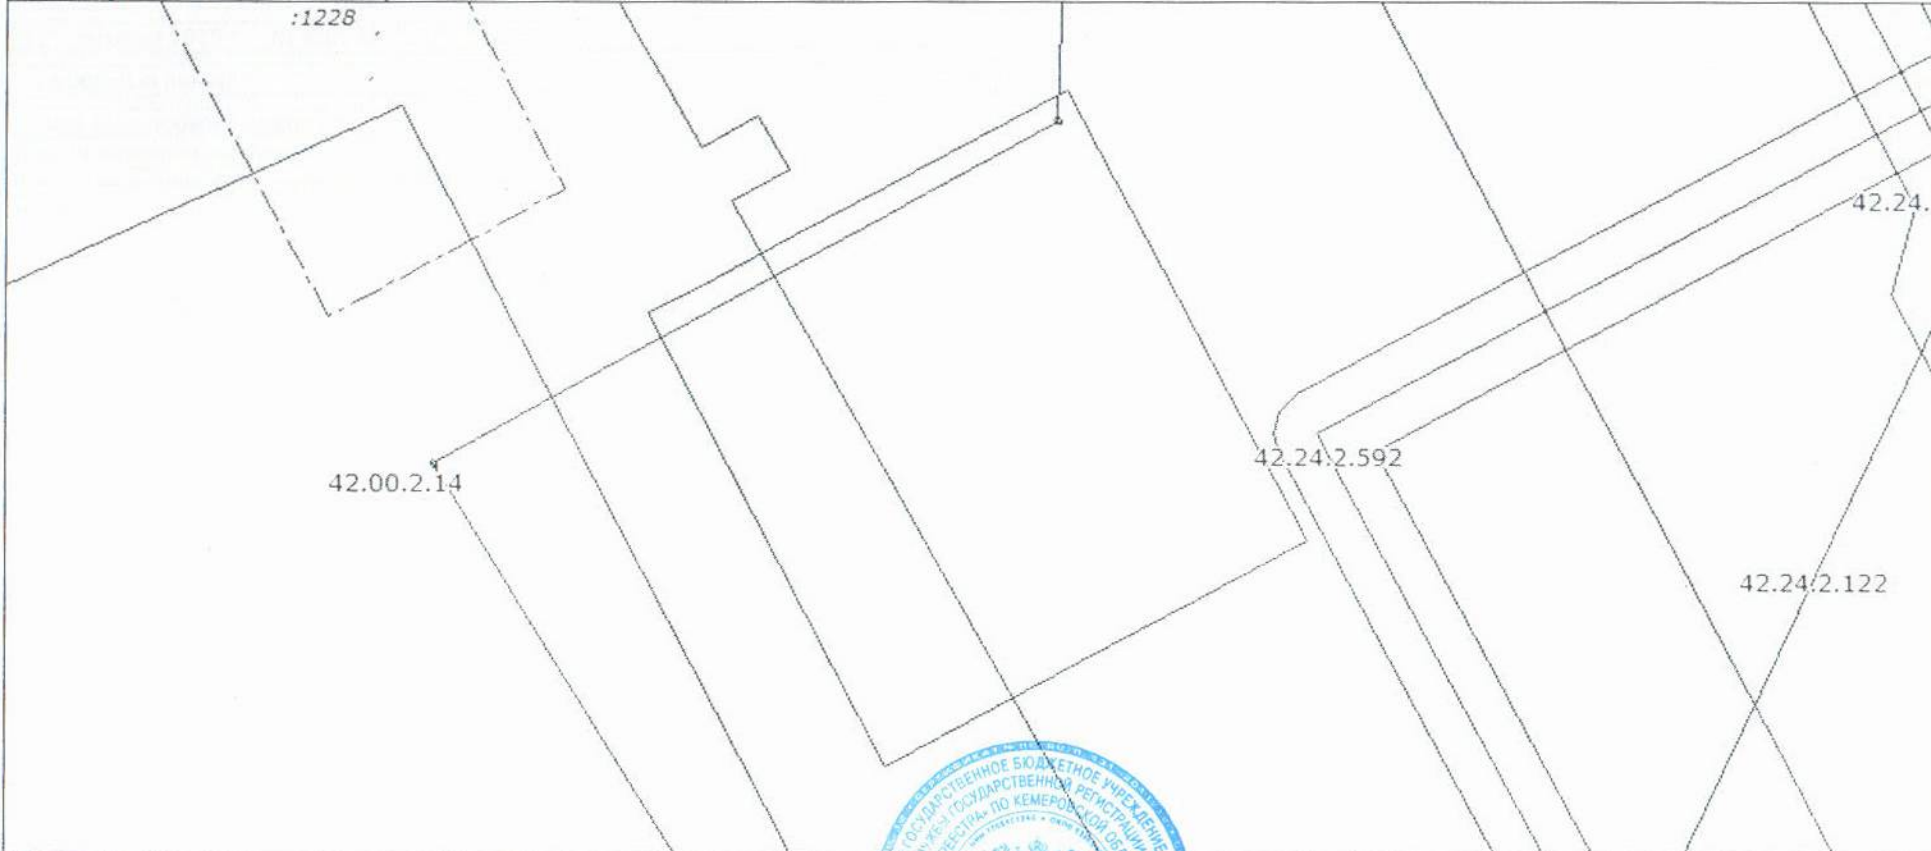

Инженер межрайонного отдела  
полное наименование должности

Ю. С. Мажирина  
инициалы, фамилия

подпись

М.П.