

Филиал публично-правовой компании "Роскадастр" по Кемеровской области - Кузбассу

полное наименование органа регистрации прав

Выписка из Единого государственного реестра недвижимости об объекте недвижимости

Сведения о характеристиках объекта недвижимости

На основании запроса от 17.01.2023, поступившего на рассмотрение 17.01.2023, сообщаем, что согласно записям Единого государственного реестра недвижимости:

Раздел 1 Лист 1

Здание			
вид объекта недвижимости			
Лист № 1 раздела 1	Всего листов раздела 1: 2	Всего разделов: 4	Всего листов выписки: 10
17.01.2023г. № КУВИ-001/2023-8657845			
Кадастровый номер:	42:30:0203030:115		
Номер кадастрового квартала:	42:30:0203030		
Дата присвоения кадастрового номера:	03.07.2011		
Ранее присвоенный государственный учетный номер:	Инвентарный номер 3192/2		
Местоположение:	Кемеровская область, г. Новокузнецк, ул. Мичурина, д. 6		
Площадь:	4074.1		
Назначение:	Нежилое		
Наименование:	Нежилое здание		
Количество этажей, в том числе подземных этажей:	4, в том числе подземных 0		
Материал наружных стен:	Кирпичные		
Год ввода в эксплуатацию по завершении строительства:	данные отсутствуют		
Год завершения строительства:	1959		
Кадастровая стоимость, руб.:	25036240.8		
Кадастровые номера иных объектов недвижимости, в пределах которых расположен объект недвижимости:	данные отсутствуют		
Кадастровые номера помещений, машино-мест, расположенных в здании или сооружении:	42:30:0203030:278, 42:30:0203030:279		
Кадастровые номера объектов недвижимости, из которых образован объект недвижимости:	данные отсутствуют		
Кадастровые номера образованных объектов недвижимости:	данные отсутствуют		
Сведения о включении объекта недвижимости в состав предприятия как имущественного комплекса:	данные отсутствуют		
Сведения о включении объекта недвижимости в состав единого недвижимого комплекса:	данные отсутствуют		
Виды разрешенного использования:	данные отсутствуют		

полное наименование должности	подпись	инициалы, фамилия
-------------------------------	---------	-------------------

М.П.

Здание			
вид объекта недвижимости			
Лист № 2 раздела 1	Всего листов раздела 1: 2	Всего разделов: 4	Всего листов выписки: 10
17.01.2023г. № КУВИ-001/2023-8657845			
Кадастровый номер:	42:30:0203030:115		
Сведения о включении объекта недвижимости в реестр объектов культурного наследия:	данные отсутствуют		
Сведения о кадастровом инженере:	данные отсутствуют		
Статус записи об объекте недвижимости:	Сведения об объекте недвижимости имеют статус "актуальные, ранее учтенные"		
Особые отметки:	Сведения, необходимые для заполнения разделов: 5 - Описание местоположения объекта недвижимости; 6 - Сведения о частях объекта недвижимости, отсутствуют.		
Получатель выписки:	Корнилова Елена Александровна, действующий(ая) на основании документа "" КОМИТЕТ ПО УПРАВЛЕНИЮ ГОСУДАРСТВЕННЫМ ИМУЩЕСТВОМ КУЗБАССА		

полное наименование должности	подпись	инициалы, фамилия

М.П.

Выписка из Единого государственного реестра недвижимости об объекте недвижимости
Сведения о зарегистрированных правах

Здание			
вид объекта недвижимости			
Лист № 1 раздела 2	Всего листов раздела 2: 2	Всего разделов: 4	Всего листов выписки: 10
17.01.2023г. № КУВИ-001/2023-8657845			
Кадастровый номер:		42:30:0203030:115	
1	Правообладатель (правообладатели):	1.1	Кемеровская область
2	Вид, номер, дата и время государственной регистрации права:	2.1	Собственность 42:30:0203030:115-42/081/2022-2 24.10.2022 10:38:56
3	Сведения об осуществлении государственной регистрации сделки, права без необходимого в силу закона согласия третьего лица, органа:	3.1	данные отсутствуют
4	Ограничение прав и обременение объекта недвижимости:	не зарегистрировано	
1	Правообладатель (правообладатели):	1.2	ГОСУДАРСТВЕННОЕ ПРОФЕССИОНАЛЬНОЕ ОБРАЗОВАТЕЛЬНОЕ УЧРЕЖДЕНИЕ "КУЗБАССКИЙ КОЛЛЕДЖ АРХИТЕКТУРЫ, СТРОИТЕЛЬСТВА И ЦИФРОВЫХ ТЕХНОЛОГИЙ", ИНН: 4220000035, ОГРН: 1024201760032
2	Вид, номер, дата и время государственной регистрации права:	2.2	Оперативное управление 42:30:0203030:115-42/082/2022-1 18.10.2022 11:56:44
3	Сведения об осуществлении государственной регистрации сделки, права без необходимого в силу закона согласия третьего лица, органа:	3.2	данные отсутствуют
4	Ограничение прав и обременение объекта недвижимости:	не зарегистрировано	
5	Договоры участия в долевом строительстве:	не зарегистрировано	
6	Заявленные в судебном порядке права требования:	данные отсутствуют	
7	Сведения о возражении в отношении зарегистрированного права:	данные отсутствуют	
8	Сведения о наличии решения об изъятии объекта недвижимости для государственных и муниципальных нужд:	данные отсутствуют	
9	Сведения о невозможности государственной регистрации без личного участия правообладателя или его законного представителя:	данные отсутствуют	

полное наименование должности	подпись	инициалы, фамилия
-------------------------------	---------	-------------------

М.П.

Здание			
вид объекта недвижимости			
Лист № 2 раздела 2	Всего листов раздела 2: 2	Всего разделов: 4	Всего листов выписки: 10
17.01.2023г. № КУВИ-001/2023-8657845			
Кадастровый номер:		42:30:0203030:115	
10	Правопритязания и сведения о наличии поступивших, но не рассмотренных заявлений о проведении государственной регистрации права (перехода, прекращения права), ограничения права или обременения объекта недвижимости, сделки в отношении объекта недвижимости:	отсутствуют	

полное наименование должности	подпись	инициалы, фамилия
-------------------------------	---------	-------------------

М.П.

Выписка из Единого государственного реестра недвижимости об объекте недвижимости
Перечень помещений, машино-мест, расположенных в здании, сооружении

Здание			
вид объекта недвижимости			
Лист № 1 раздела 7	Всего листов раздела 7: 1	Всего разделов: 4	Всего листов выписки: 10
17.01.2023г. № КУВИ-001/2023-8657845			
Кадастровый номер:		42:30:0203030:115	


№ п/п	Кадастровый номер помещения, машино-места	Номер этажа (этажей)	Обозначение (номер) помещения, машино-места на поэтажном плане	Назначение помещения	Вид разрешенного использования	Площадь, м2
1	42:30:0203030:278	1, 2, 3, 4	пом. 1, пом. 1, пом. 1, пом. 1	Нежилое помещение	данные отсутствуют	3620.9
2	42:30:0203030:279	1	пом. 2	Нежилое помещение	данные отсутствуют	408.2

полное наименование должности	подпись	инициалы, фамилия

М.П.

Выписка из Единого государственного реестра недвижимости об объекте недвижимости
 План расположения помещения, машино-места на этаже (плане этажа)

Здание			
вид объекта недвижимости			
Лист № 1 раздела 8	Всего листов раздела 8: 5	Всего разделов: 4	Всего листов выписки: 10
17.01.2023г. № КУВИ-001/2023-8657845		Номер этажа (этажей): 2	
Кадастровый номер: 42:30:0203030:115			

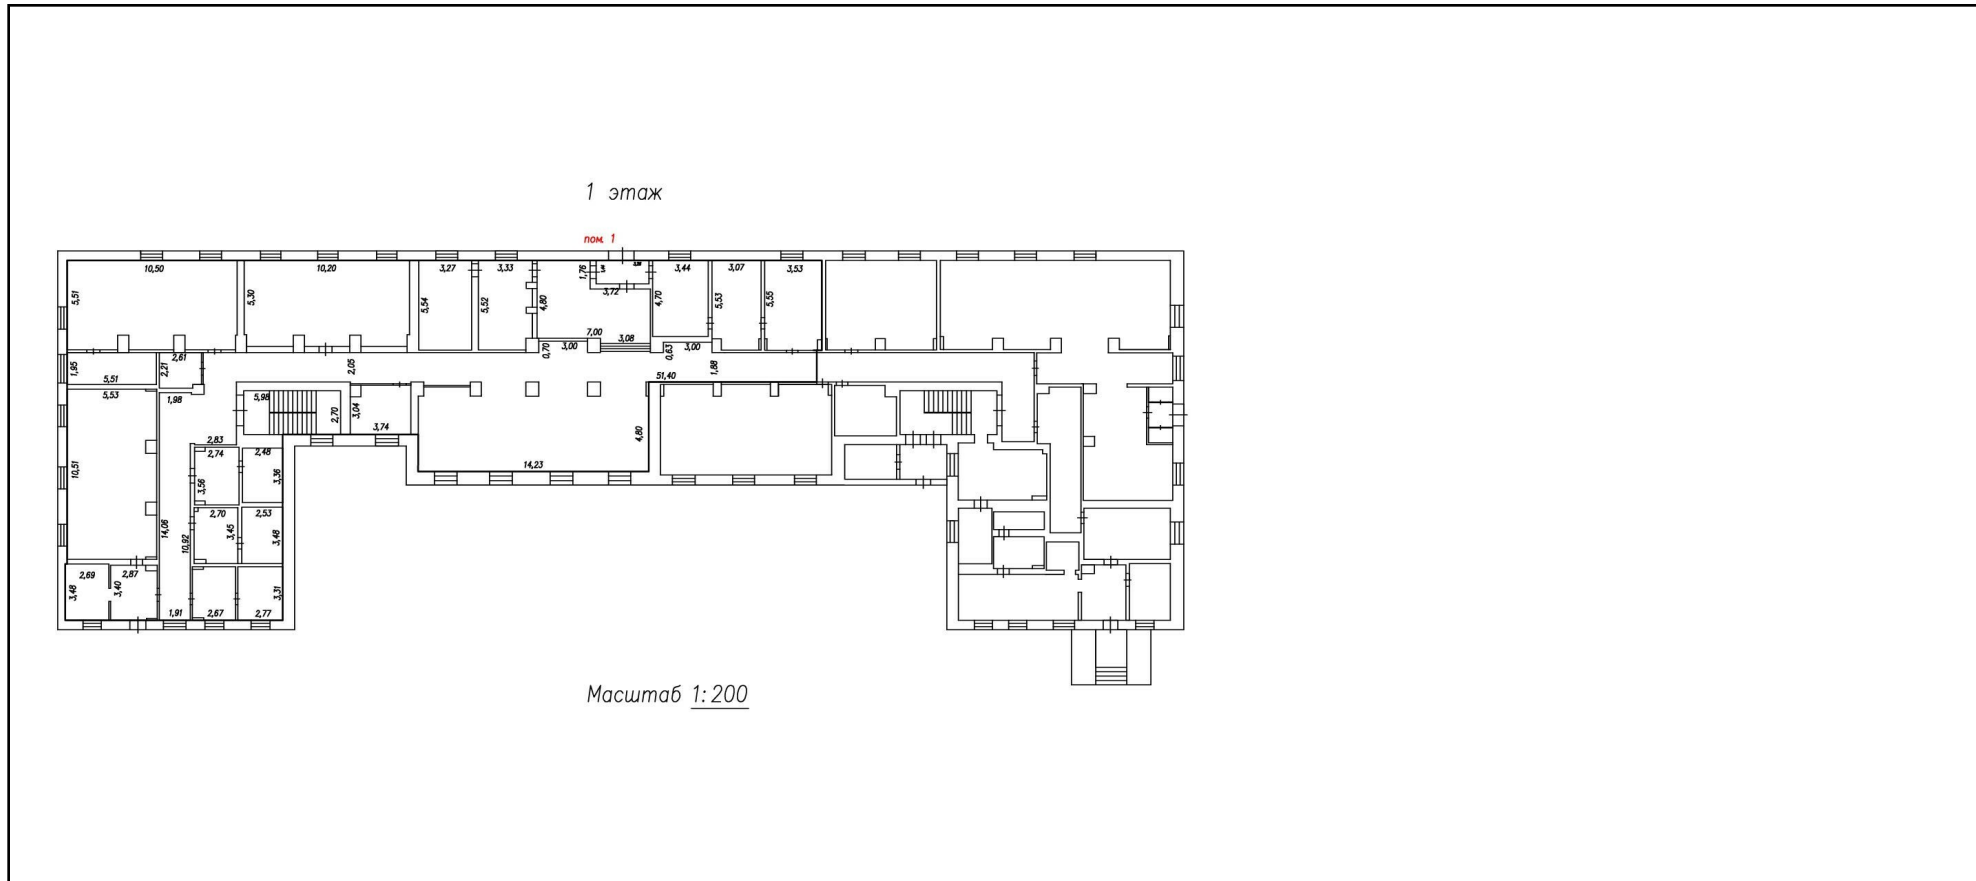

Масштаб 1

полное наименование должности	подпись	инициалы, фамилия
-------------------------------	---------	-------------------

М.П.

Здание

вид объекта недвижимости

Лист № 2 раздела 8

Всего листов раздела 8: 5

Всего разделов: 4

Всего листов выписки: 10


17.01.2023г. № КУВИ-001/2023-8657845

Кадастровый номер: 42:30:0203030:115

Номер этажа (этажей): 3

2 этаж

пом. 1

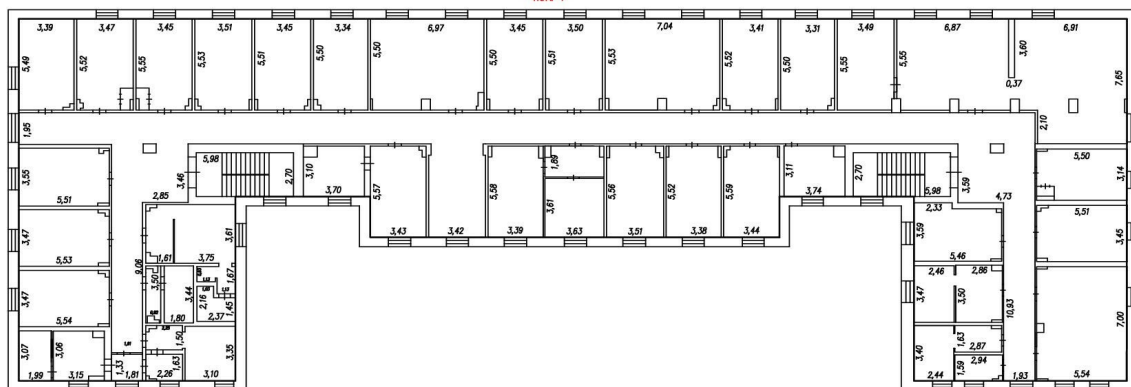

Масштаб 1:200

Масштаб 1

полное наименование должности

подпись


инициалы, фамилия

М.П.

Здание			
вид объекта недвижимости			
Лист № 3 раздела 8	Всего листов раздела 8: 5	Всего разделов: 4	Всего листов выписки: 10
17.01.2023г. № КУВИ-001/2023-8657845			
Кадастровый номер: 42:30:0203030:115		Номер этажа (этажей): 4	

3 этаж

пом. 1

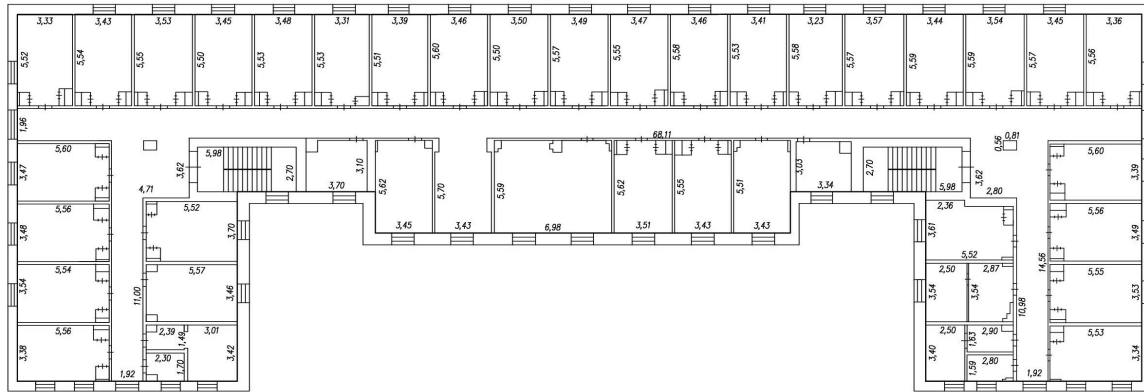Масштаб 1:200

Масштаб 1

полное наименование должности	подпись	инициалы, фамилия
-------------------------------	---------	-------------------

М.П.

Здание

вид объекта недвижимости

Лист № 4 раздела 8

Всего листов раздела 8: 5


Всего разделов: 4

Всего листов выписки: 10

17.01.2023г. № КУВИ-001/2023-8657845

Кадастровый номер: 42:30:0203030:115

Номер этажа (этажей):

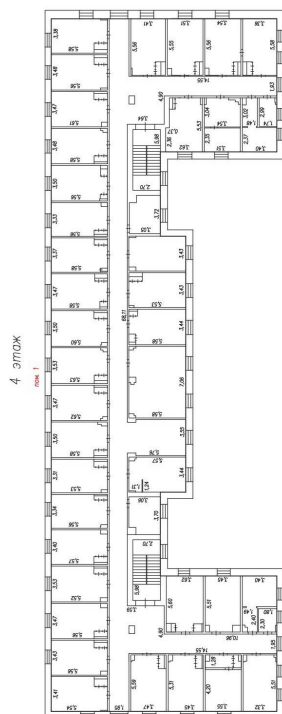

Масштаб 1:200

Масштаб 1

полное наименование должности

подпись

инициалы, фамилия

М.П.

Здание

вид объекта недвижимости

Лист № 5 раздела 8

Всего листов раздела 8: 5

Всего разделов: 4


Всего листов выписки: 10

17.01.2023г. № КУВИ-001/2023-8657845

Кадастровый номер: 42:30:0203030:115

Номер этажа (этажей): 1

1 этаж

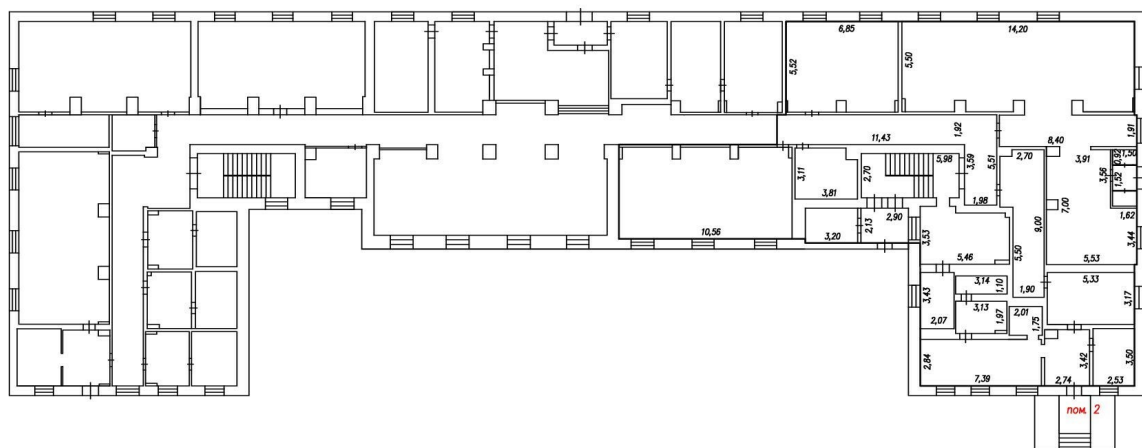Масштаб 1:200

Масштаб 1

полное наименование должности

подпись

инициалы, фамилия

М.П.