

**КАДАСТРОВЫЙ ПАСПОРТ
здания, сооружения, объекта незавершенного строительства**

Лист №1, всего листов 2

Здание

(вид объекта недвижимого имущества)

Дата 09.11.2010

Кадастровый номер 42:17:0101018:100:138

Инвентарный номер (ранее
присвоенный учетный номер) 2-6472

1. Описание объекта недвижимого имущества

1.1. **Наименование** РММ, котельная

1.2. **Адрес (местоположение):**

Субъект Российской Федерации	обл Кемеровская	
Район	Юргинский	
Муниципальное образование	Тип	
	наименование	
Населенный пункт	Тип	с
	наименование	Просоково
Улица (проспект, переулок и т.д.)	Тип	ул
	наименование	Центральная
Номер дома	4а	
Номер корпуса		
Номер строения		
Литера	А1	
Иное описание местоположения		

1.3. **Основная характеристика** Общая площадь 270.9 кв. м
(тип) (значение) (единица измерения)

степень готовности объекта незавершенного строительства

1.4. **Назначение:** Нежилое

1.5. **Этажность:**

количество этажей 1, количество подземных этажей

1.6. Год ввода в эксплуатацию (завершения строительства) _____

1.7. Кадастровый номер земельного участка (участков), в пределах которого расположен объект недвижимого имущества
42:17:0101018:100

1.8. Предыдущие кадастровые (условные) номера объекта недвижимого имущества:

1.9. Примечание: Площади уточнены.

1.10. Федеральное государственное учреждение "Земельная кадастровая палата" по Кемеровской области

(наименование органа или организации)

Начальник межрайонного отдела №3
(полное наименование должности)

М.П. (подпись)

В. Н. Оржинский
(инициалы, фамилия)



Здание


(вид объекта недвижимого имущества)

Кадастровый номер 42:17:0101018:100:138

Инвентарный номер

(ранее присвоенный учетный номер) 2-6472

2. Ситуационный план объекта недвижимого имущества

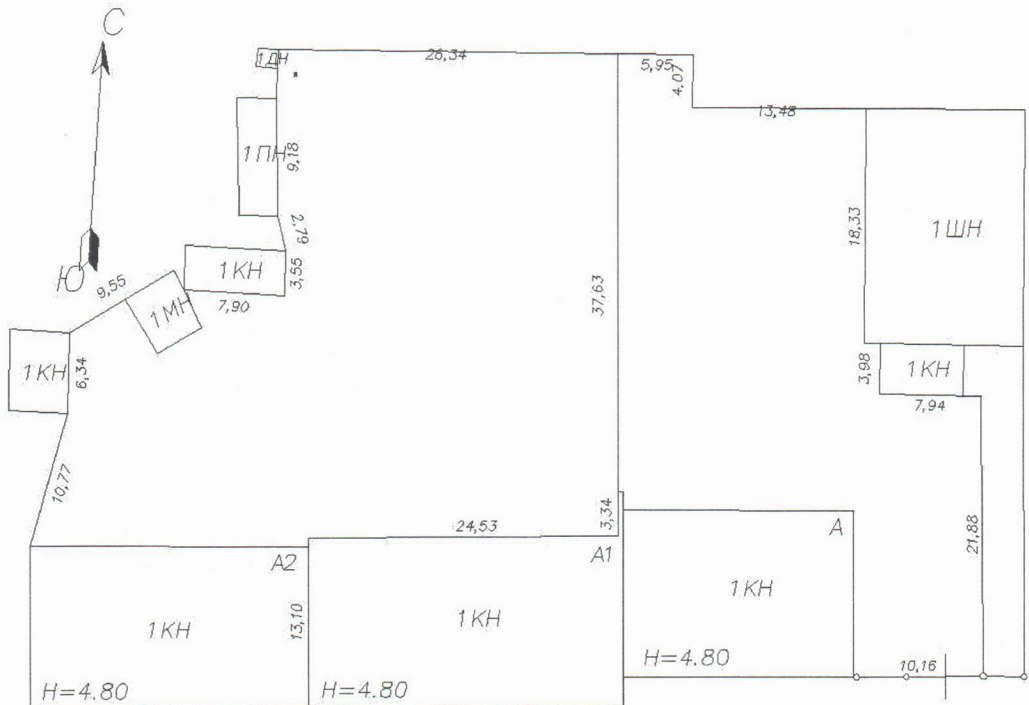

ул. Центральная

Масштаб 1:681

Начальник межрайонного отдела №3
(полное наименование должности)



В. Н. Оржинский
(инициалы, фамилия)