План нежилых помещений 1-го этажа

г Гурьевск
ул. Ленина, 85

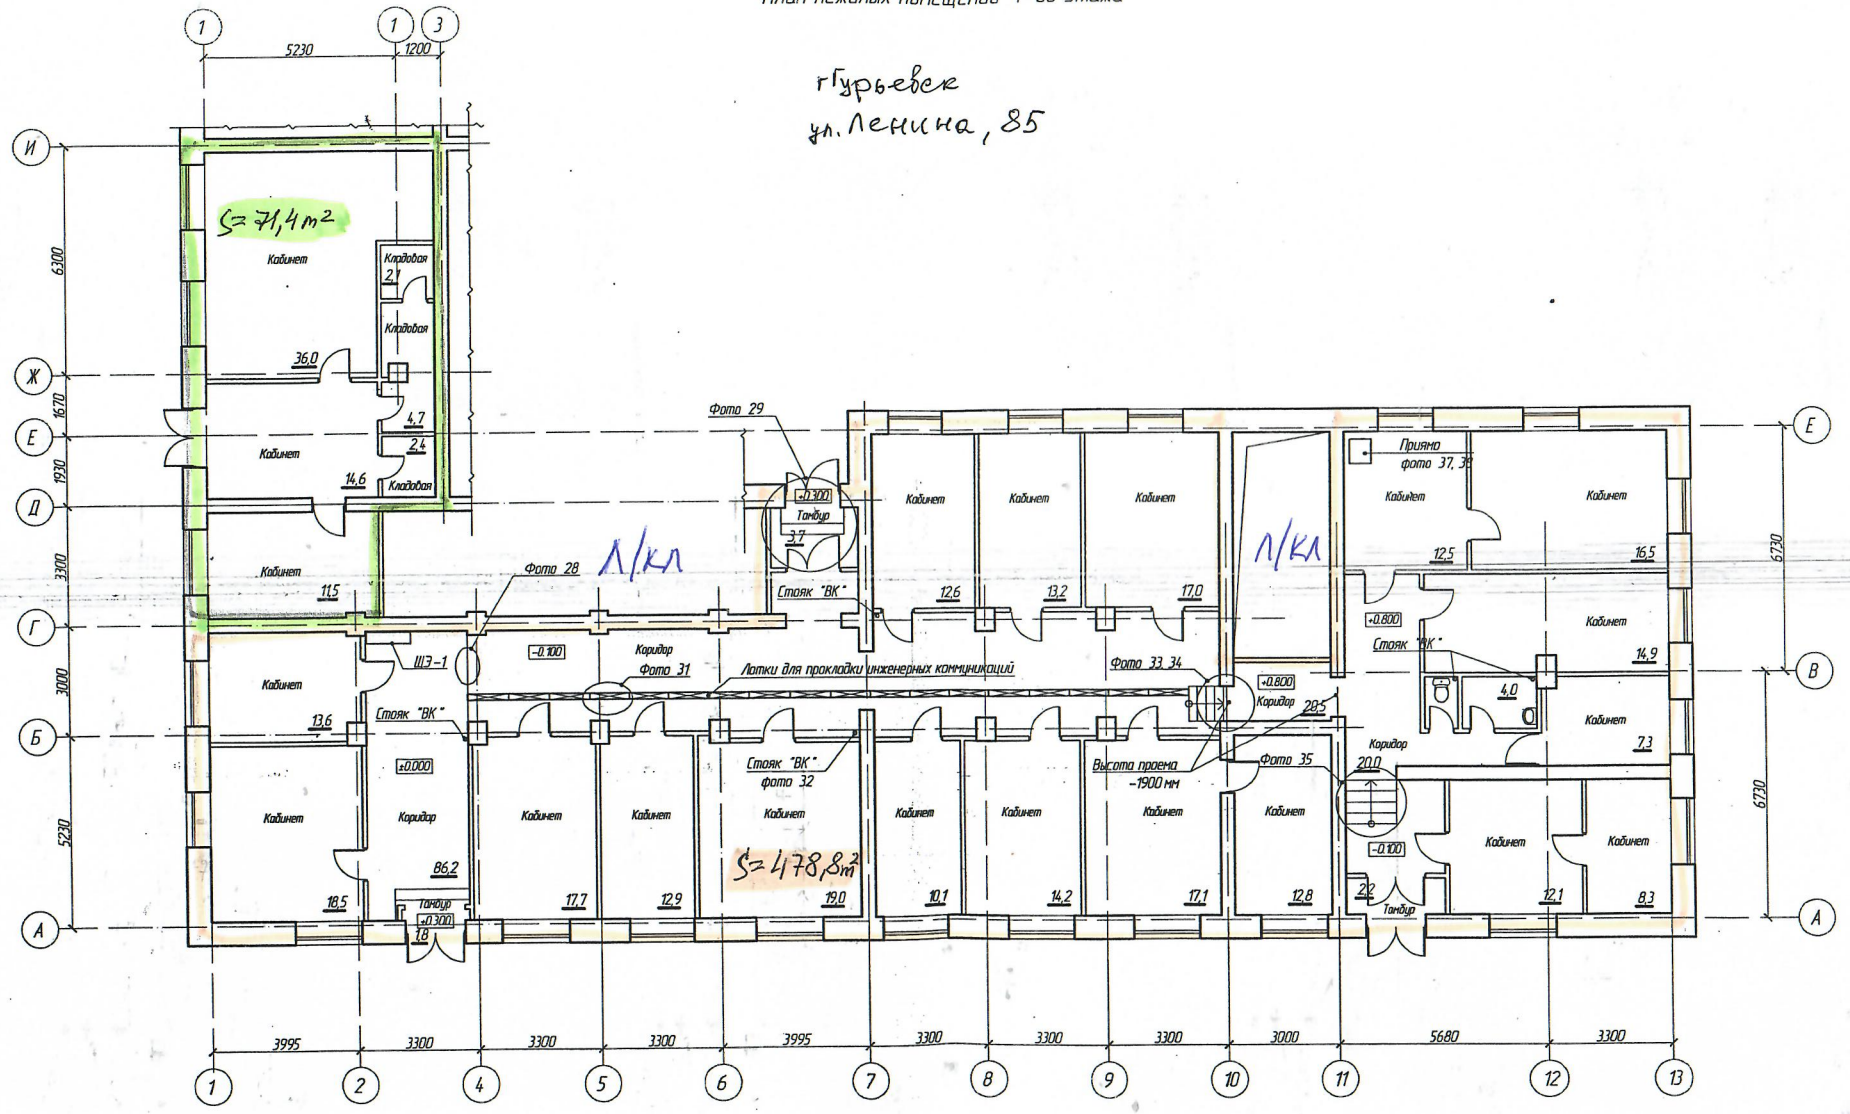

						24-2015-ТЗ
						Техническое заключение о состоянии несущих конструкций нежилых помещений 1-го этажа г. Гурьевск, ул. Ленина, 85 с целью определения возможности устройства Физиотерапевтического отделения, МБУЗ «ЦРБ» Гурьевского муниципального района
изм.	кол.уч.	лист	№док.	подпись	дата	2015
Разработал		Марьясов				Стадия: Р; Лист: 2; Листов:
Проверил		Лобода				План нежилых помещений

Инв. № подл. | Подп. и дата | Взам. инв. №