

КАДАСТРОВЫЙ ПАСПОРТ
здания, сооружения, объекта незавершенного строительства

Лист №1, всего листов 2

Сооружение

(вид объекта недвижимого имущества)

Дата 07.06.2010

Кадастровый номер 42:17:0101018:0:123

Инвентарный номер (ранее
присвоенный учетный номер) 2-6470

1. Описание объекта недвижимого имущества

1.1. **Наименование** Благоустройство территории

1.2. **Адрес (местоположение):**

Субъект Российской Федерации	обл Кемеровская	
Район	Юргинский	
Муниципальное образование	Тип	
	наименование	
Населенный пункт	Тип	с
	наименование	Просоково
Улица (проспект, переулок и т.д.)	Тип	ул
	наименование	Центральная
Номер дома	4А	
Номер корпуса		
Номер строения		
Литера	I	
Иное описание местоположения		

1.3. **Основная характеристика** Площадь _____, 848.2 _____, кв.м
(тип) (значение) (единица измерения)

степень готовности объекта незавершенного строительства

1.4. **Назначение:** Нежилое

1.5. **Этажность:**

количество этажей 0, количество подземных этажей

1.6. Год ввода в эксплуатацию (завершения строительства) _____

1.7. Кадастровый номер земельного участка (участков), в пределах которого расположен объект недвижимого имущества

1.8. Предыдущие кадастровые (условные) номера объекта недвижимого имущества

1.9. Примечание: Площади уточнены.

1.10. Управление Федеральной службы государственной регистрации, кадастра и картографии по Кемеровской области

Начальник отдела кадастрового учета

(полное наименование должности)



(подпись)

Е. И. Азарова

(инициалы, фамилия)

Сооружение


(вид объекта недвижимого имущества)

Кадастровый номер 42:17:0101018:0:123

Инвентарный номер

(ранее присвоенный учетный номер) 2-6470

2. Ситуационный план объекта недвижимого имущества

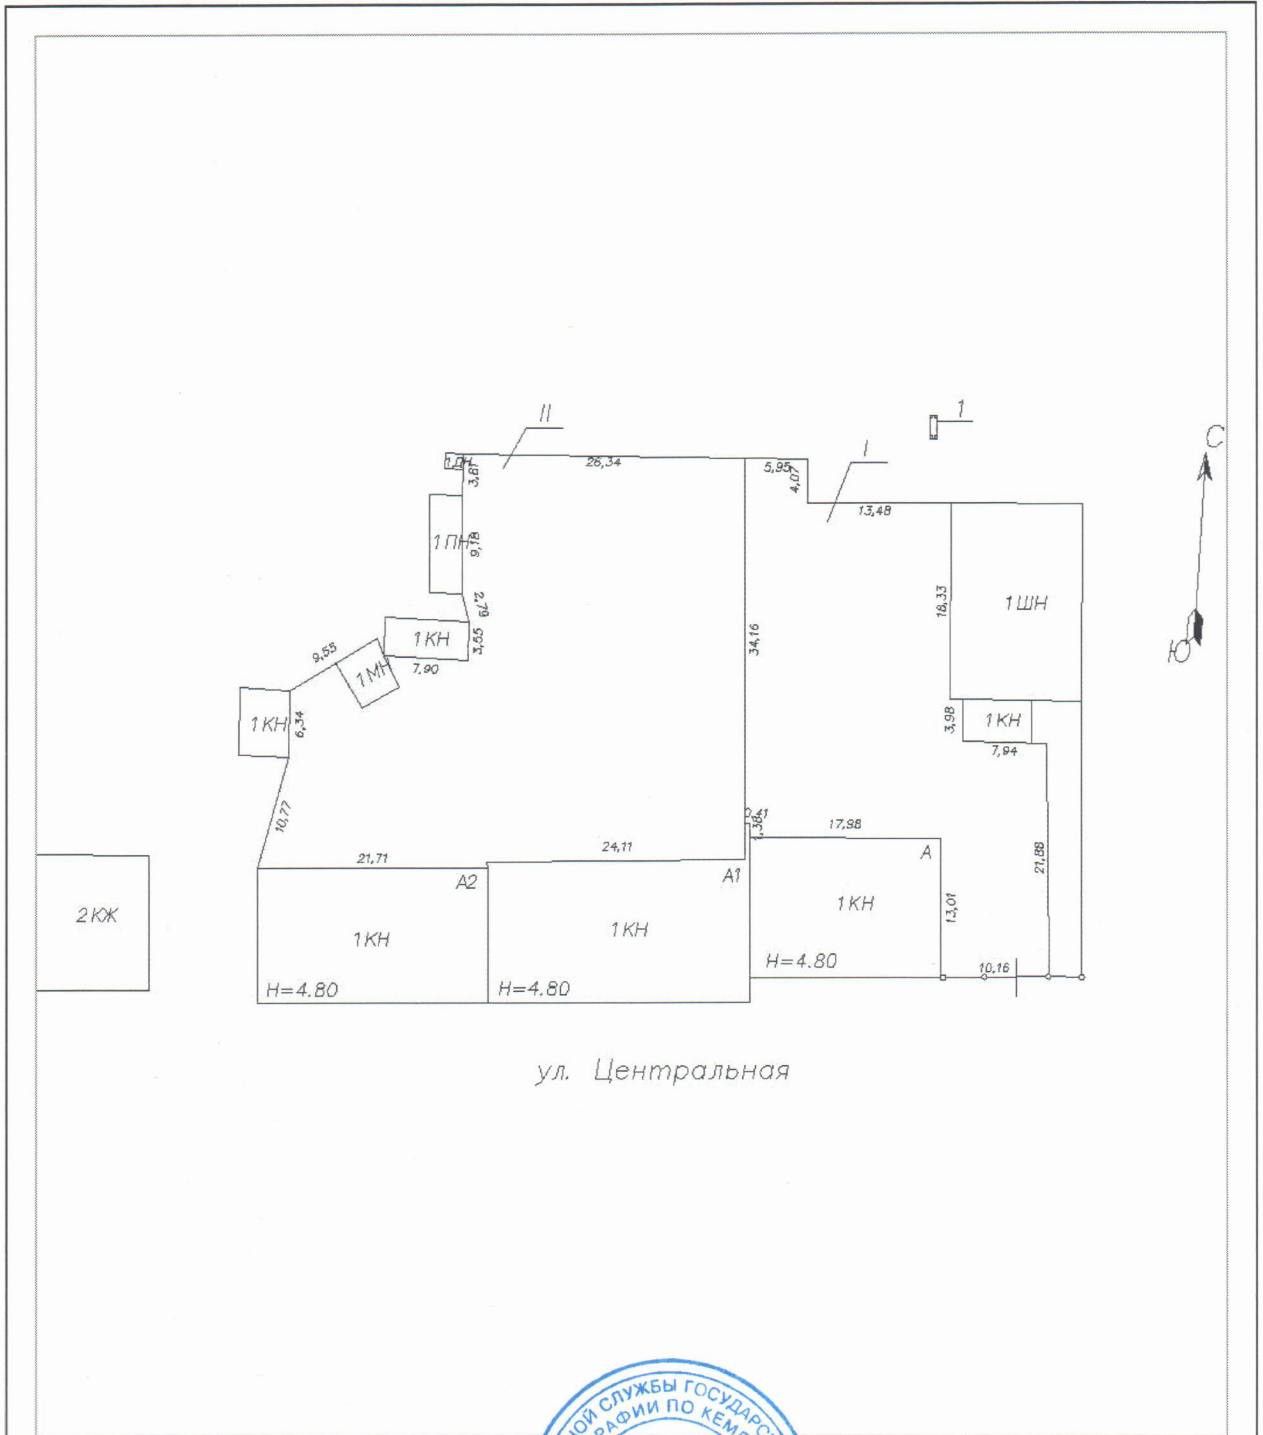

Масштаб 1:714

Начальник отдела кадастрового учета
(полное наименование должности)



Е. И. Азарова
(инициалы, фамилия)